


104 336 1044 1394 340 65 188 350 162  
272 537 478 107

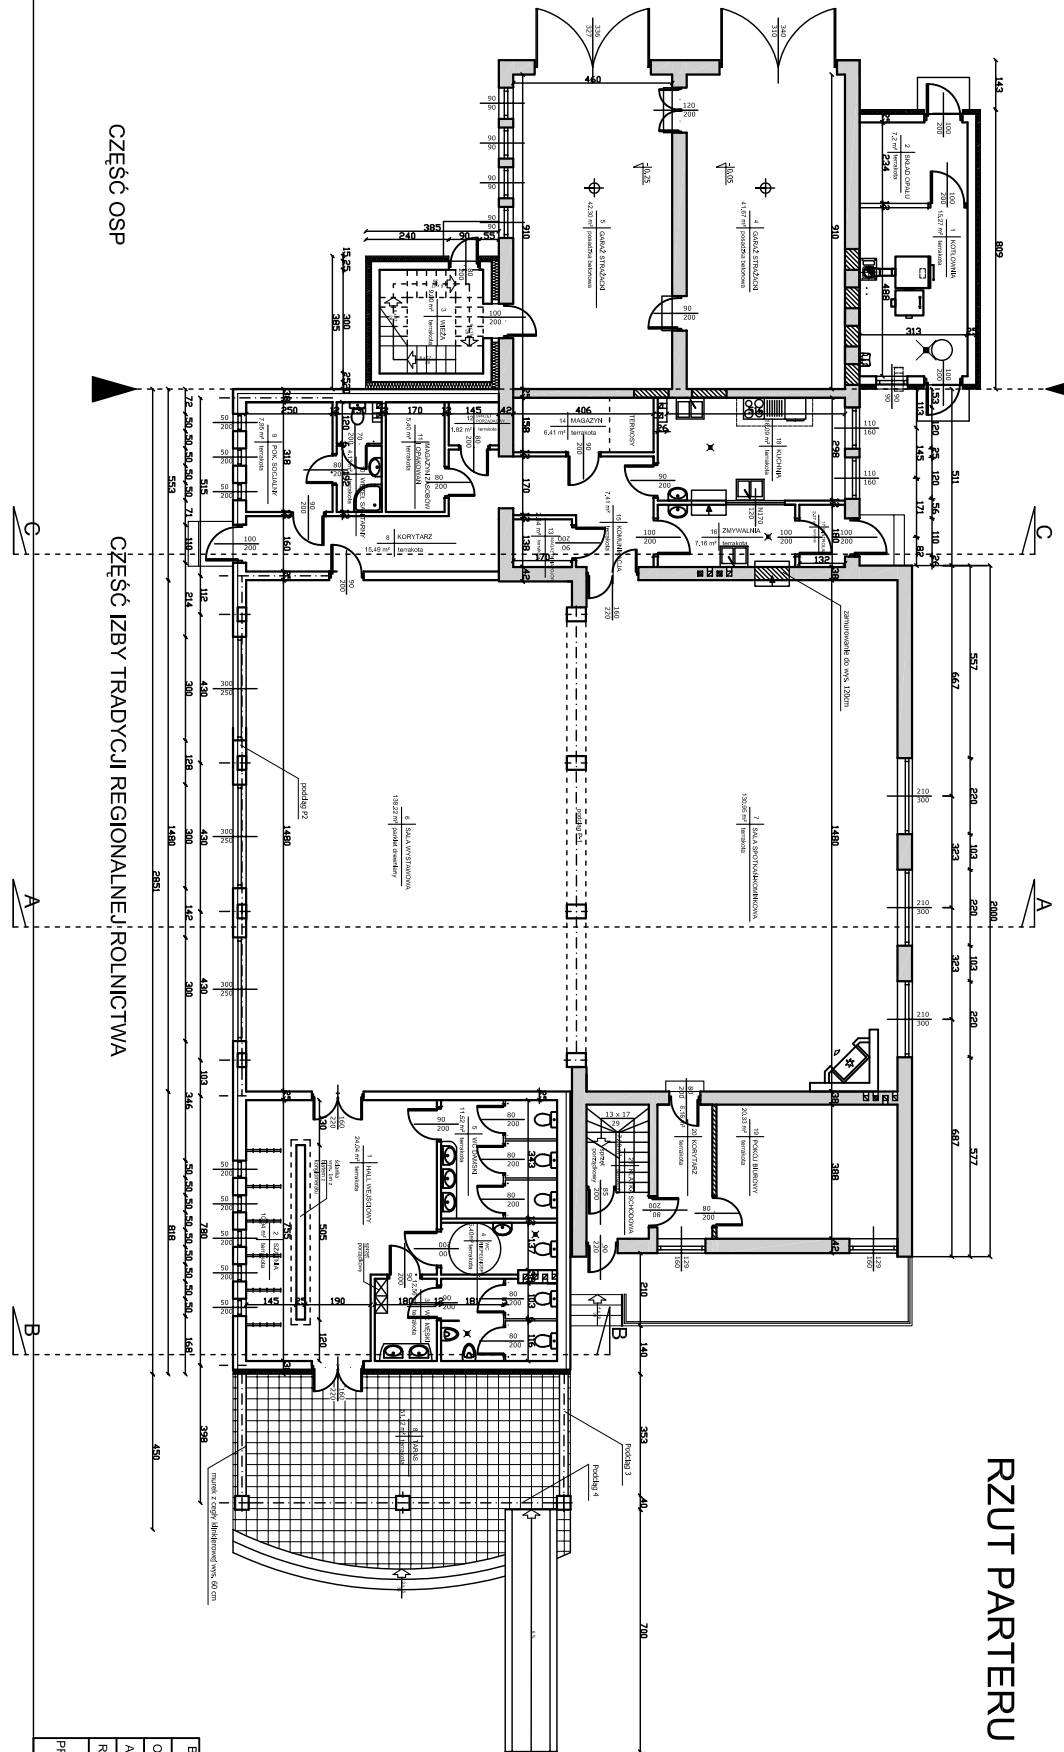

CZĘŚĆ OSP

CZĘŚĆ IZBY TRADYCYJNEJ REGIONALNEJ ROLNICTWA

RZUT PARTERU SKALA 1:100

112 556 112 139 42 417 984 1965 976 598 761 303 228 150 542 90 224 115 139 5

PROJEKTANT	Biuro Usług Inwestycyjnych Danuta Rudnicka		
ADRES	15-439 Białystok, Sobolew 00, Rybacka 32	RYS. NR	5/10
RYSUNEK	Nowe Piekary, dr. inż. 1981	SKALA	1:100
	IZBA TRADYCYJNEJ REGIONALNEJ ROLNICTWA		
	RZUT PARTERU	DATA	30.12.2007
	m.p. DANUTA RUDNICKA		
	upr. bud. BI/1288		