


UWAGA: wszystkie wymiary na rysunku należy każdorazowo przed rozpoczęciem prac sprawdzić na miejscu budowy, w przypadku różnic lub zmian wynikających z technologii dostawcy skontaktować się z projektantem
wymiar podano w stanie surowym bez wykończenia: tynku, terakoty, glazury itp.

UWAGI I UZGODNIENIA:

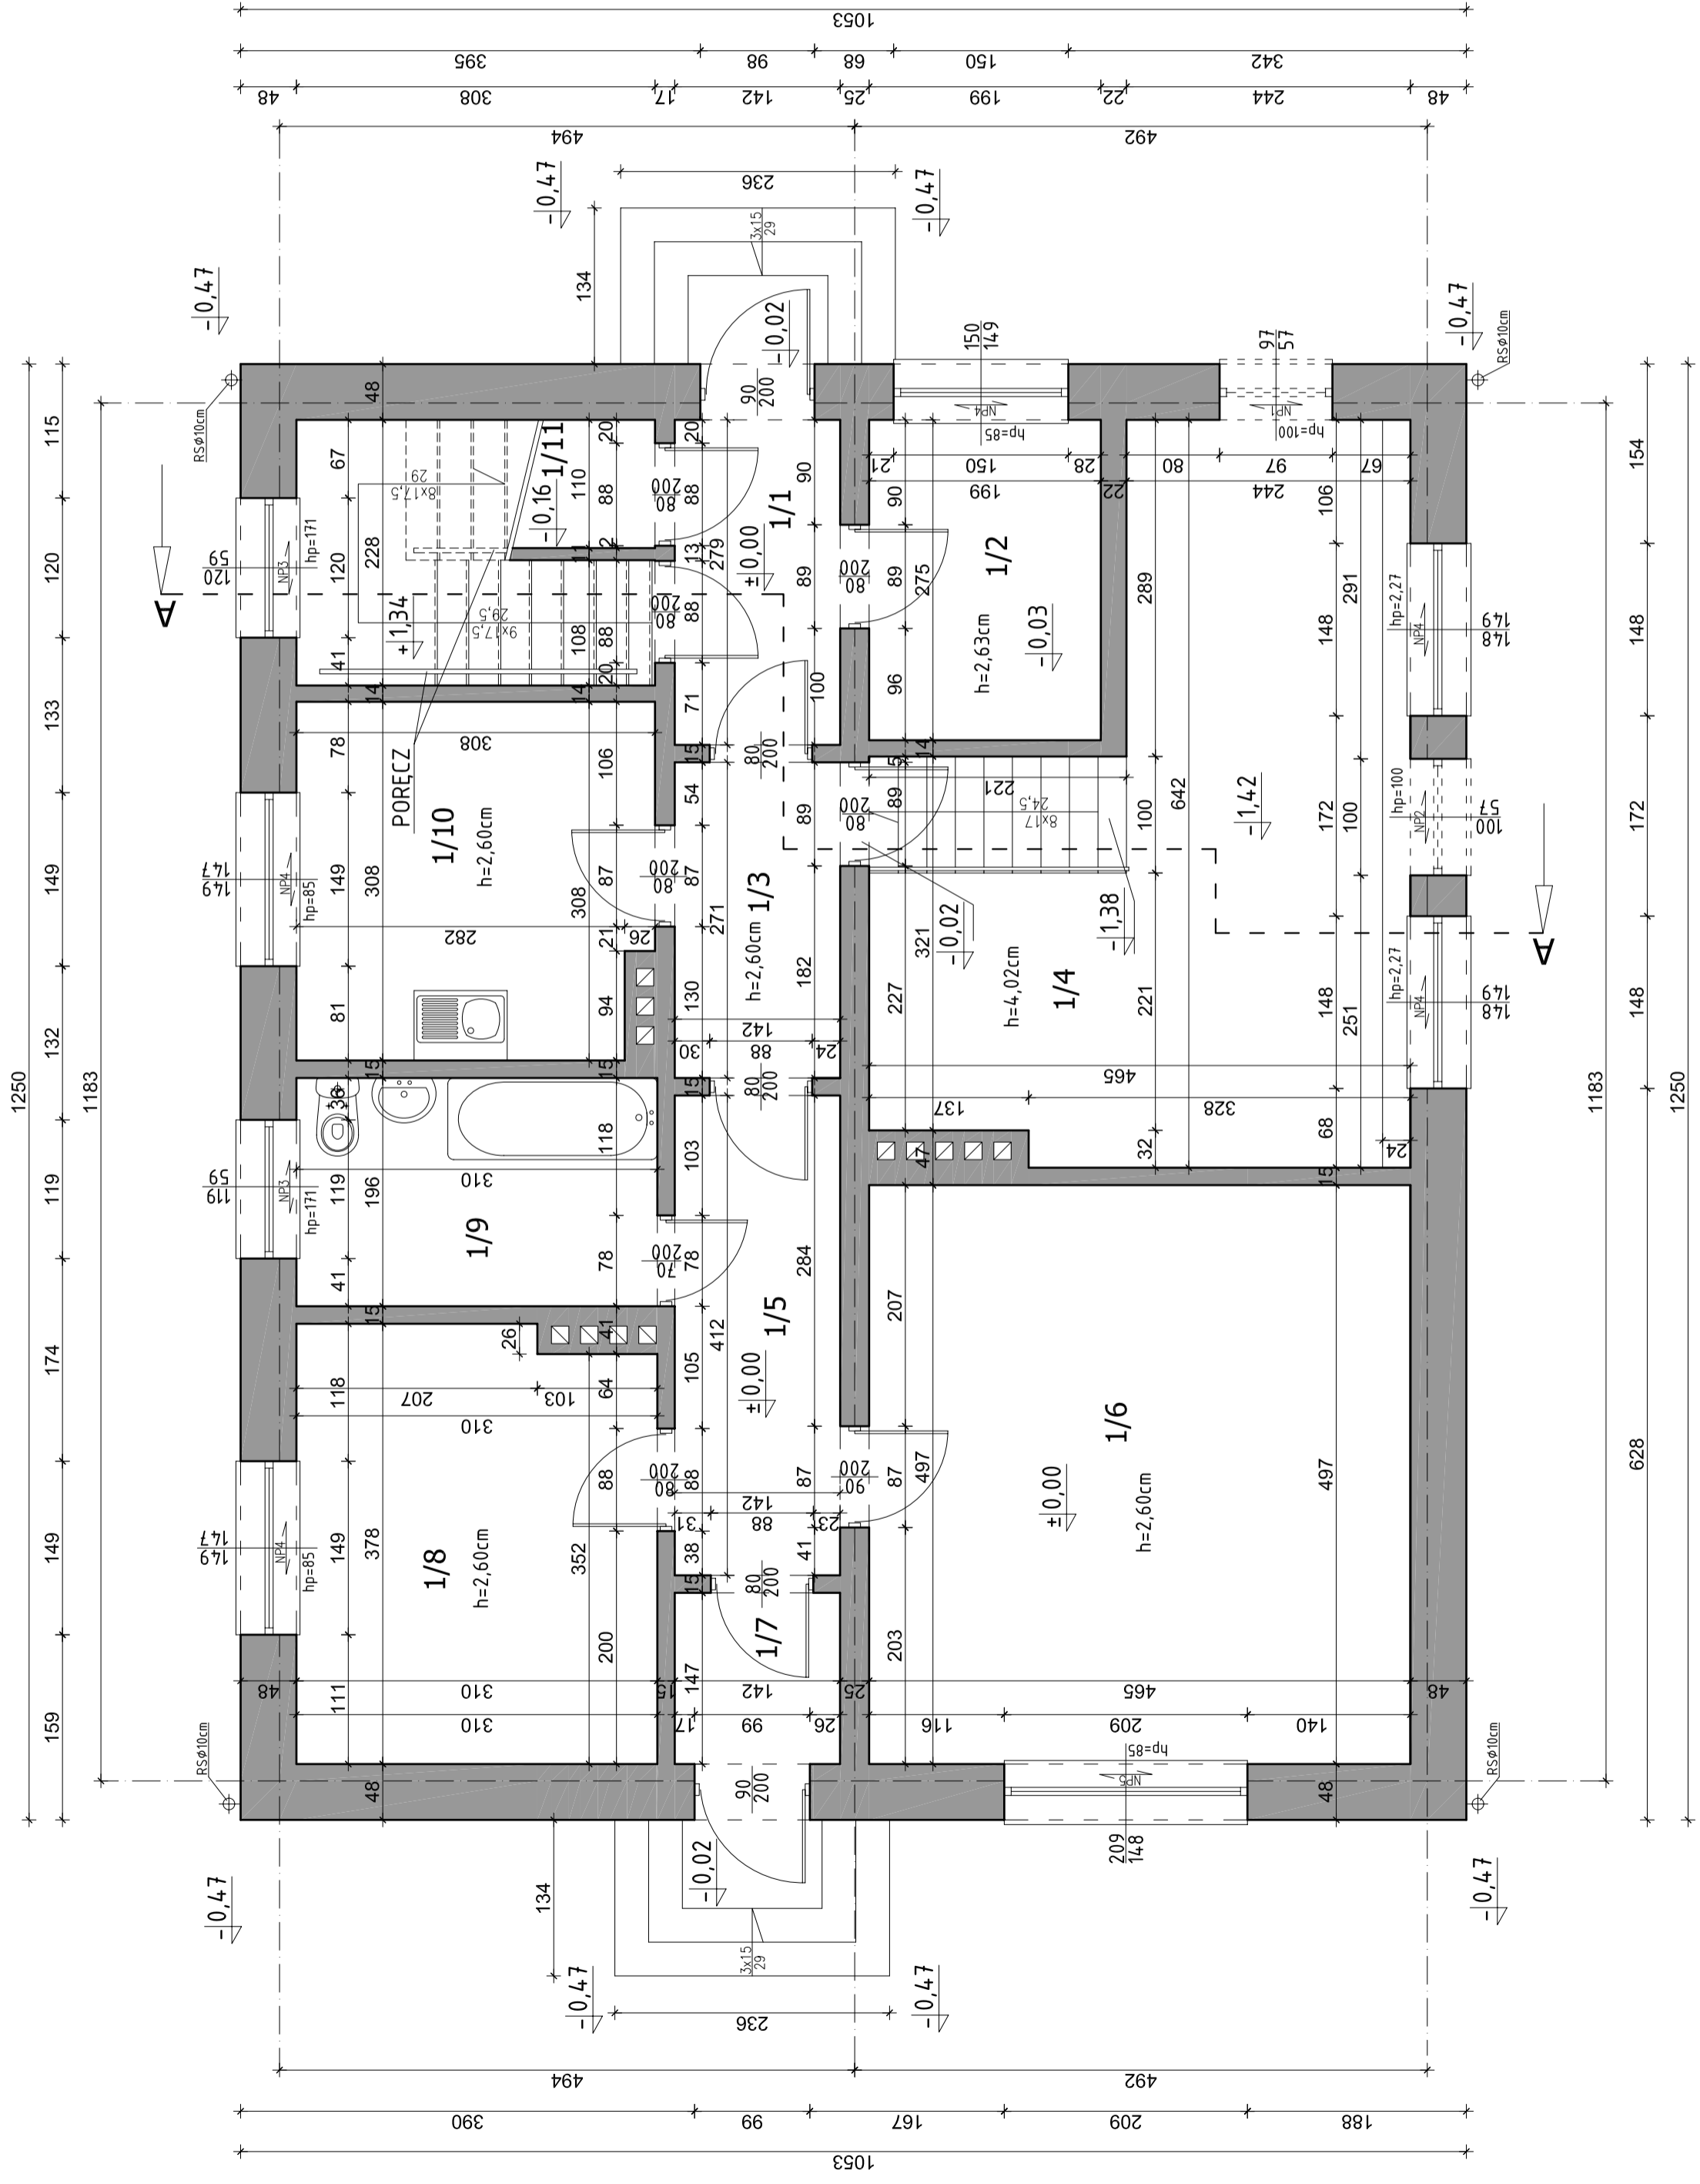

	P.U.
1/1 WIATROŁAP	3,96m ²
1/2 POKÓJ	5,47m ²
1/3 KOMUNIKACJA	3,84m ²
1/4 KOTŁOWNIA	23,02m ²
1/5 KOMUNIKACJA	5,85m ²
1/6 POKÓJ	23,11m ²
1/7 WIATROŁAP	2,08m ²
1/8 POKÓJ	11,45m ²
1/9 ŁAZIENKA	6,07m ²
1/10 KUCHNIA	9,24m ²
1/11 POMIESZCZENIE GOSP.	3,38m ²
RAZEM:	97,47m²

RZUT PARTERU

NAZWA RYSUNKU
ZAMÓWIENIE PRACOWNIA ARCHITEKTURY
17-100 Białsk Podlask ul. Jana Pawła II 56, tel 0 509 406 850

NAZWA ZAKŁADU
PRZERUDOWA-REMONT I ZMIANA SPOSORU UŻYTKOWANIA
BUDYNKU MIESZKALNEGO NA PUNKT PRZEDSZKOLNY W
JABŁONI KOSCIELNEJ

INWESTOR
GMINA NOWE PIEKUTY
18-212 Nowe Piekuty, ul.Główna 8

PROJEKTANT-ARCHITECTURA
mgr inż arch Krzysztof Szczerzeń
upr. budowlane do proj. b/o w specj.
architektonicznej B-14000/106/2007

PROJEKTANT-KONSTRUKCJA
mgr inż Grzegorz Karszok
upr. budowlane do proj. b/o w specj.
konstr-budowlanej PD/1000/P000/06

PROJEKTANT-BELETRYSTYKA
mgr inż Jacek Andrzej Roszczyk
upr. budowlane do proj. b/o w specj. architektonicznej B-14000/106/2007
edycja i rozprawy elektrycznych i elektrycznych PD/1000/P002/06

WYKONAWCA
mgr inż arch Marta Roszkowska

FAZA PROJEKTU
ARCHITEKTURA

ADRES
18-212 Jablon Koscielna, ul.Zielona 4

DATA OPR.
29.01.2010

SKALA
1:50

NR RYS.
1

PROJEKT CHRONIONY PRAWEM AUTORSKIM Dz. U. nr 24 z 23 lutego 1994r.
POZ. 83 WSKELKE ZMIANY, POWIELONA WYKORZYSTYWANE BEZ ZGODY
AUTORA - ZABRONIONE!