


UWAGA:
 wszystkie wymiary na rysunku należy każdorazowo przed rozpoczęciem prac
 sprawdzić na miejscu budowy, w przypadku różnic lub zmian wynikających z
 technologii dostawcy skontaktować się z projektantem
 wymiary podane w stanie surowym bez wykończenia: tynku, terakoty, glazury
 itp.

UWAGI I UZGODNIENIA:

3 3

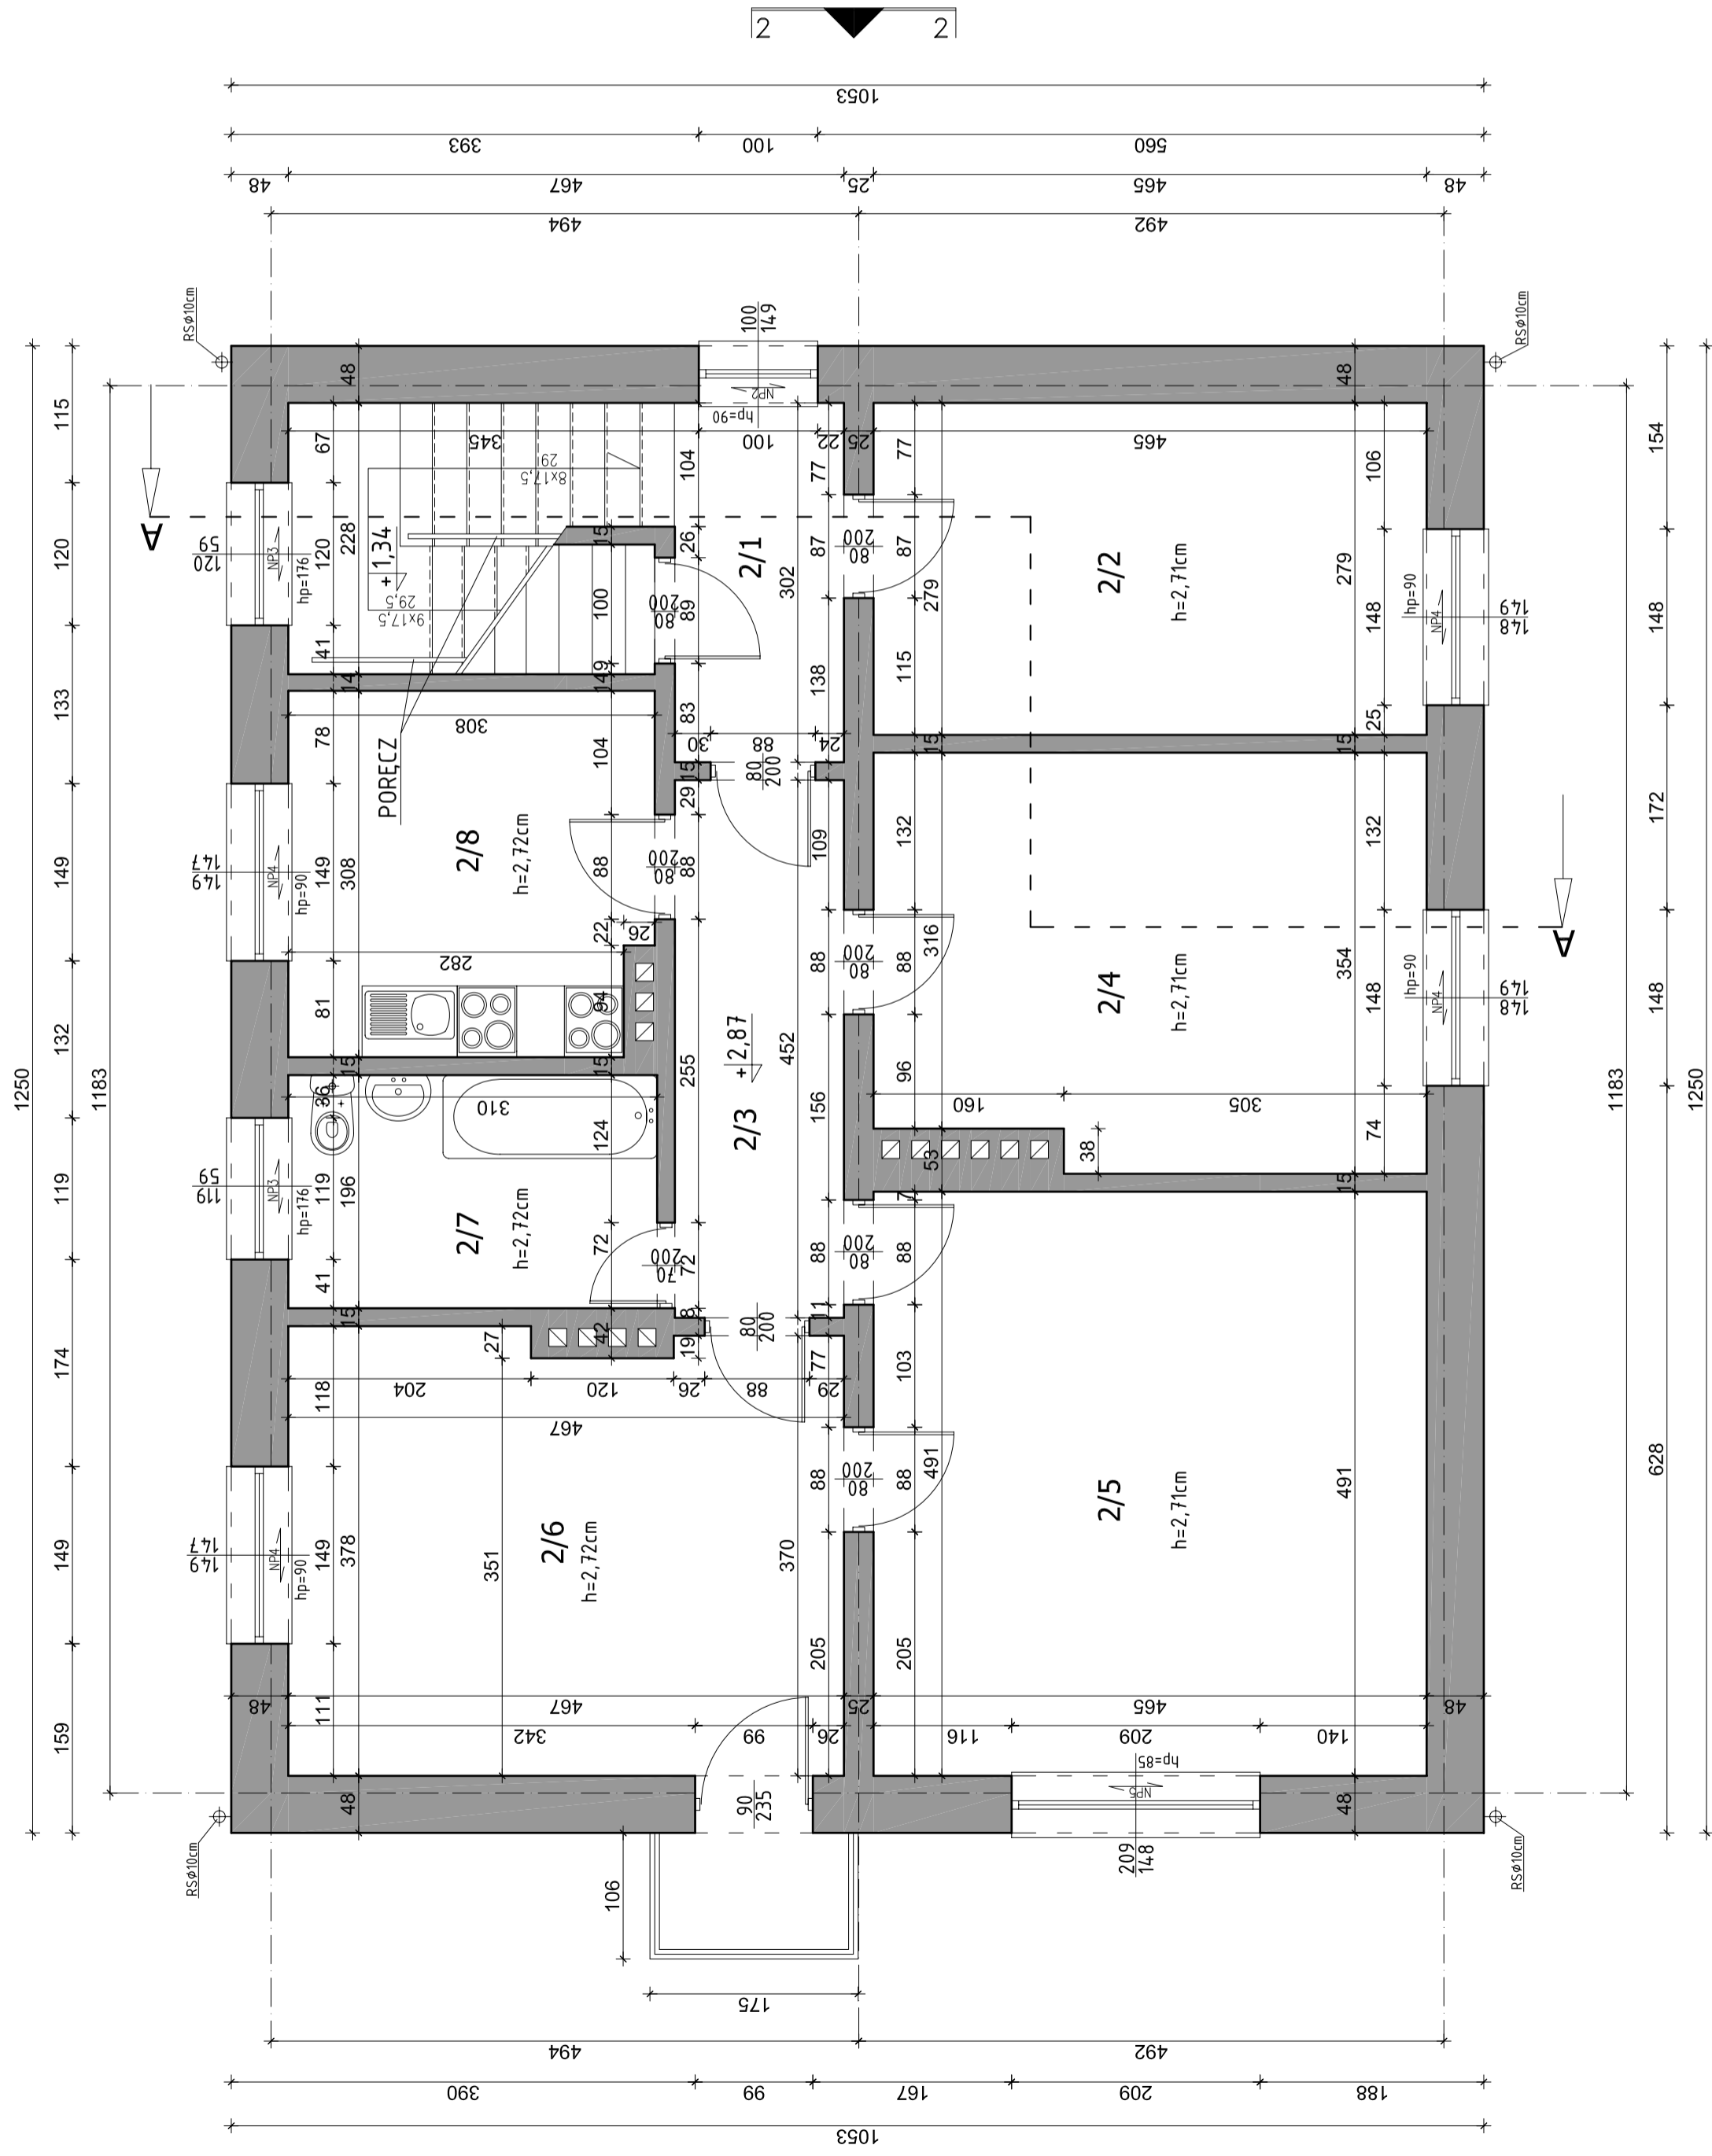

	P.U.
2/1 KOMUNIK.+KLATKA SCHODOWA	11,70m ²
2/2 POKÓJ	12,97m ²
2/3 KORYTARZ	6,42m ²
2/4 POKÓJ	15,85m ²
2/5 POKÓJ	22,83m ²
2/6 POKÓJ	17,21m ²
2/7 ŁAZIENKA	6,07m ²
2/8 KUCHNIA	9,24m ²
RAZEM:	102,29m ²

RZUT PIĘTRA

NAZWA RYSUNKU
 ZAMÓWIENIE
 PRZEBUDOWA, REMONT I ZMIANA SPOSOBU UŻYTKOWANIA
 BUDYNKU MIESZKALNEGO NA PUNKT PRZEDSZKOLNY W
 JABŁONI KOSCIELNEJ
 INWESTOR
 GMINA NOWE PIEKUTY
 18-212 Nowe Piekuty, ul.Główna 8
 PROJEKTANT-ARCHITECTURA
 mgr inż arch Krzysztof Szczerzeń
 mgr inż arch Robert Grodzki
 PROJEKTANT-KONSTRUKCJA
 mgr inż arch Krzysztof Szczerzeń
 PROJEKTANT-BELESTRYCZKA
 mgr inż Jacek Andrzej Roszczyk
 WYKONAWCA
 mgr inż arch Marta Roszkowska
 BRANŻA
 ARCHITECTURA
 DATA OPR.
 29.01.2010
 SKALA
 1:50
 NR RYS.
 2
 PROJEKT CHRONIONY PRAWEM AUTORSKIM Dz. U. nr 24 z 23 lutego 1994r.
 poz. 83 WSKAZUJE ZMIANY, POWIELIENIA WYKORZYSTYWANE BEZ ZGODY
 AUTORA – ZABRONIONE!