


UWAGA:
wszystkie wymiary na rysunku należy każdorazowo przed rozpoczęciem prac sprawdzić na miejscu budowy, w przypadku różnic lub zmian wynikających z technologii, dostawcy skontaktować się z projektantem
wymiarów podano w stanie surowym bez wykończenia: tynku, terakoty, glazury itp.

UWAGI / UZGODNIENIA:
1. BUDYNEK POSADOWIONY NA BETONOWYM FUNDAMENCIE, PODLOGA PARTERU 47cm NAD POZIOMYM GRUNTU
2. ŚCIANY FUNDAMENTOWE DOCEPLONE STYROPIANEM GR.8cm, ZAKOŃCZONE TYNKIEM MOZAIKOWYM
3. ISTNIEJĄCE ŚCIANY ZEWNĘTRZNE WYKONANE Z:
-PUSTAKA CERAMICZNEGO GR. 25cm,
-STYROPIANU GR.6cm,
-WYKÓŃCZONE TYNKIEM CEMENTOWO-WAPIENNYM
OD ZEWNĄTRZ PROJEKTUJE SIĘ OCEPLENIE ŚCIANY STYROPIANEM GR.12 cm, ZAKOŃCZONYM TYNKIEM MINERALNYM CENKOWARSTWOWYM
4. ISTNIEJĄCE ŚCIANY WEWNĘTRZNE:
-PUSTAK CERAMICZNY GR.25 cm-ŚCIANA NOŚNA
-PUSTAK CERAMICZNY GR.12 cm-ŚCIANKI DZIAŁOWE
5. NOWOPROJEKTOWANE ŚCIANY WEWNĘTRZNE:
-PUSTAK GAZOBETONOWY (SUPOREK) GR.12cm i 6cm-ŚCIANKI DZIAŁOWE
6. NOWOPROJEKTOWANE SCHODY WEWNĘTRZNE DO KOTŁOWNI I KLATKI SCHODOWEJ
7. NOWOPROJEKTOWANE SCHODY ZEWNĘTRZNE ORAZ POCHYLNAI-BETONOWE WYLEWANE

WYPOSAŻENIE TECHNOLOGICZNE

1	ZLEWOZMYWAK JEDNOKOMOROWY Z OCIEKACZEM
2	KUCHENKA 4-PALNIKOWA
3	BLAT ROBOCZY-DOŁEM SZAFKI ZAMYKANE
4	BLAT ROBOCZY
5	LODÓWKA PODBLATOWA
6	SZAFKA ZAMYKANA NA ARTYKUŁY SPOŻYWCZE
7	ZLEWOZMYWAK DWU KOMOROWY Z MŁYNIEM DO ODPADÓW
8	ZMYWARKO-WYPARZARKA GASTRONOMICZNA
9	REGAŁ PRZELOTOWY ZE ZMYWALNI
10	UMYWALKA
11	WINDA GASTRONOMICZNA
12	MIĘSCIE NA TERNOSY
13	SZAFKI UBRANIOWE PERSONELU DLA OBSŁUGI KUCHNI Z PODZIAŁEM NA ODZIEŻ WIERZCHNIA I ROBOCZA
14	SZAFKA NA FARTUCHY
15	SZAFKA NA SPRZĘT PORZĄDKOWY
16	SZAFKA NA ŚRODKI CZYSTOŚCI I SPRZĘT PORZĄDKOWY
17	SZAFKI UBRANIOWE DZIECI
18	MEBLE PRZEDSZKOLNE "TĘCZA" (ISKRYTKI, DUŻY MODUŁ)
19	STÓŁ DZIECIĘCY
20	KRZESEŁKO DZIECIĘCE "BOLEK"
21	STÓŁ NAUCZYCIELSKI "AS" Z KONTENEREM
22	KRZESEŁO OBROTOWE "VENTUS GTP" (KÓŁKA, OPARCIE PROFILOWANE)
23	UMYWALKA "NOVA TOP" FIRMY KOLLO (45x33)
24	MISKA USTĘPOWA LEJOWA Ø H=33CM, Z ODPŁYWEM POZIOMYM
25	MISKA USTĘPOWA DLA DOROSŁYCH
26	UCHWYTY UCHYLENE DO WC, MOCOWANE DO ŚCIANY
27	PORĘCZ PROSTA, MOCOWANA DO ŚCIANY
28	PORĘCZ KĄTOWA PRAWA, MOCOWANA DO ŚCIANY
29	PORĘCZ KĄTOWA POZIOMA, PRYSZNIKOWA, MOCOWANA DO ŚCIANY
30	KRZESEŁKO PRYSZNICOWE, MOCOWANE DO ŚCIANY

ISTNIEJĄCE ELEMENTY NOŚNE BUDYNKU
-ELEMENTY DO ROZBIÓRKI, USUNIĘCIA
-ISTNIEJĄCA STOLARKA DRZWIOWA DO WYMIANY
-ISTNIEJĄCA STOLARKA OKIENNA DO WYMIANY
-PROJEKTOWANE ELEMENTY ROZBUDOWY
-PROJEKTOWANA STOLARKA DRZWIOWA
-PROJEKTOWANA STOLARKA OKIENNA
-PROJEKTOWANA OCIEPLENIE ŚCIAN ZEWNĘTRZNYCH-STYROPIAN GR.12cm
-PROJEKTOWANE SCHODY,POCHYLNA

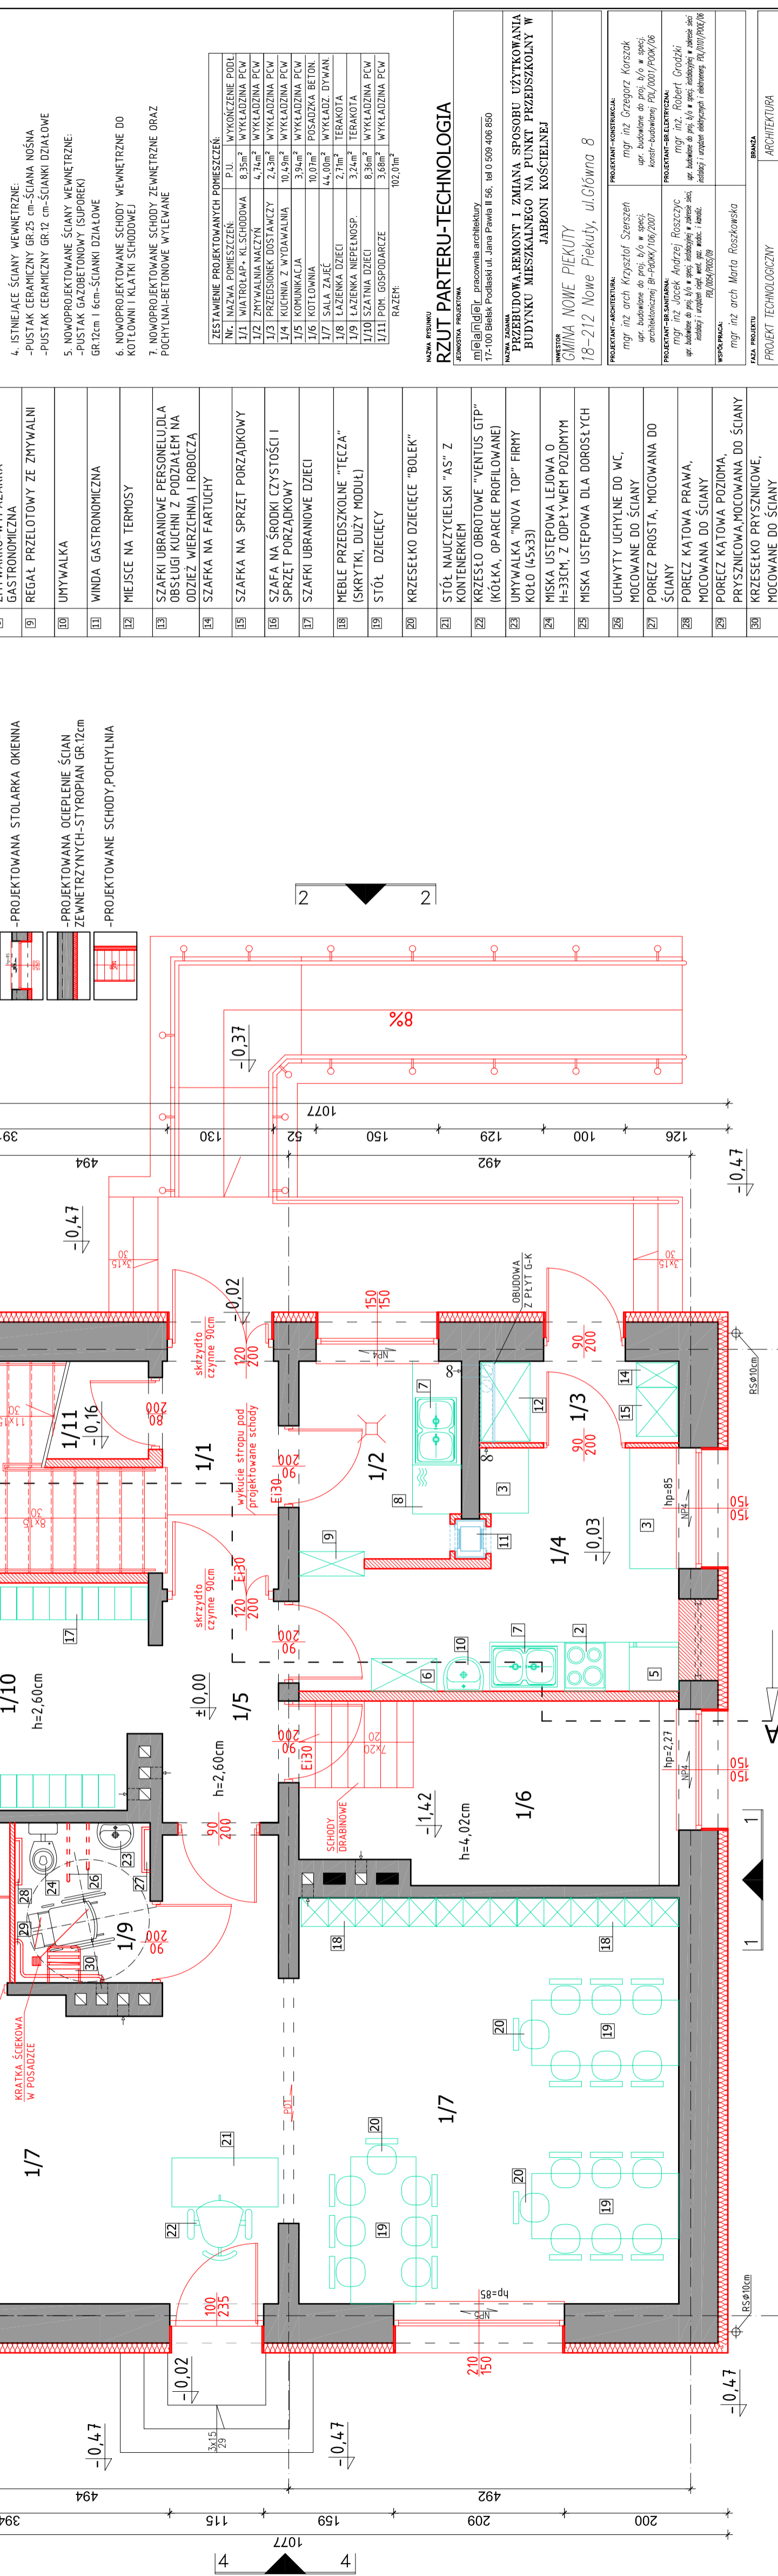

ZESTAWIENIE PROJEKTOWANYCH POMIESZCZEŃ:

Nr.	NAZWA POMIESZCZENIA	P.U.	WYKÓŃCZENIE POÓŁ
1/1	WIATROSLAP • KL.SCHODOWA	8,35m ²	WYKŁADZINA PCW
1/2	ZMYWALNIA NA CZYŃ	4,74m ²	WYKŁADZINA PCW
1/3	PRZEDSIÓDEK DOSTAWCZY	2,43m ²	WYKŁADZINA PCW
1/4	KUCHNIA Z WYDAWALNIA	10,45m ²	WYKŁADZINA PCW
1/5	KOPNIARKA	3,94m ²	WYKŁADZINA PCW
1/6	KOTŁOWNIA	10,07m ²	POSADZKA BETON.
1/7	SALA ZAŁĄC	44,00m ²	WYKŁADZ. DYWAN.
1/8	ŁAZIENKA DZIECI	2,70m ²	TERAKOTA
1/9	ŁAZIENKA NIEPEŁNOSP.	3,24m ²	TERAKOTA
1/10	SZATNIA DZIECI	8,36m ²	WYKŁADZINA PCW
1/11	POM. GOSPODARCZE	3,68m ²	WYKŁADZINA PCW
RAZEM:			102,01m ²

NAZWA FIRMY:
RZUT PARTERU-TECHNOLOGIA
ADRES:
miejscowość, pracownia architektury
17-100 Białek Podlaski ul. Jana Pawła II 56, tel 0 509 408 860
INWESTOR:
GMINA NOWE PIEKUTY
PRZEBUDOWA,REMONT I ZMIANA SPOSOBU UŻYTKOWANIA BUDYNKU MIESZKALNEGO NA PUNKT PRZEDSZKOLNY W JABŁONI KOŚCIELNEJ
MIĘSCOWOŚĆ:
GMINA NOWE PIEKUTY, ul.Główna 8
PROJEKTANT-ARCHITECTURA:
mgr inż arch Krzysztof Szezeń
ulr. budowlane do proj. b/o w specj. architektonicznej B-1004/106/2007
PROJEKTANT-INŻYNIERIA:
mgr inż. Robert Grodzki
ulr. budowlane do proj. b/o w specj. inżynierii i techniki budowlanej B-1004/106/2007
WSPÓŁPRACOWNIA:
mgr inż. arch Marta Roszkowska
ulr. budowlane do proj. b/o w specj. inżynierii i techniki budowlanej B-1004/106/2007
FAZA PROJEKTU:
PROJEKT TECHNOLOGICZNY
BRANZA:
ARCHITECTURA
DATA OPR.:
29.01.2010
SKALA:
1:50
NR RYS.:
1
PROJEKT CHRONIONY PRAWEM AUTORSKIM DZ. U. nr 24 z 23 lutego 1994r. poz. 83 WSZELKIE ZMIANY, POWOLENIA WYKORZYSTYWANIE BEZ ZGODY AUTORA – ZABRONIONE!