


PROFIL PODŁUŻNY CIEKU WODNEGO

SKALA 1:50/500

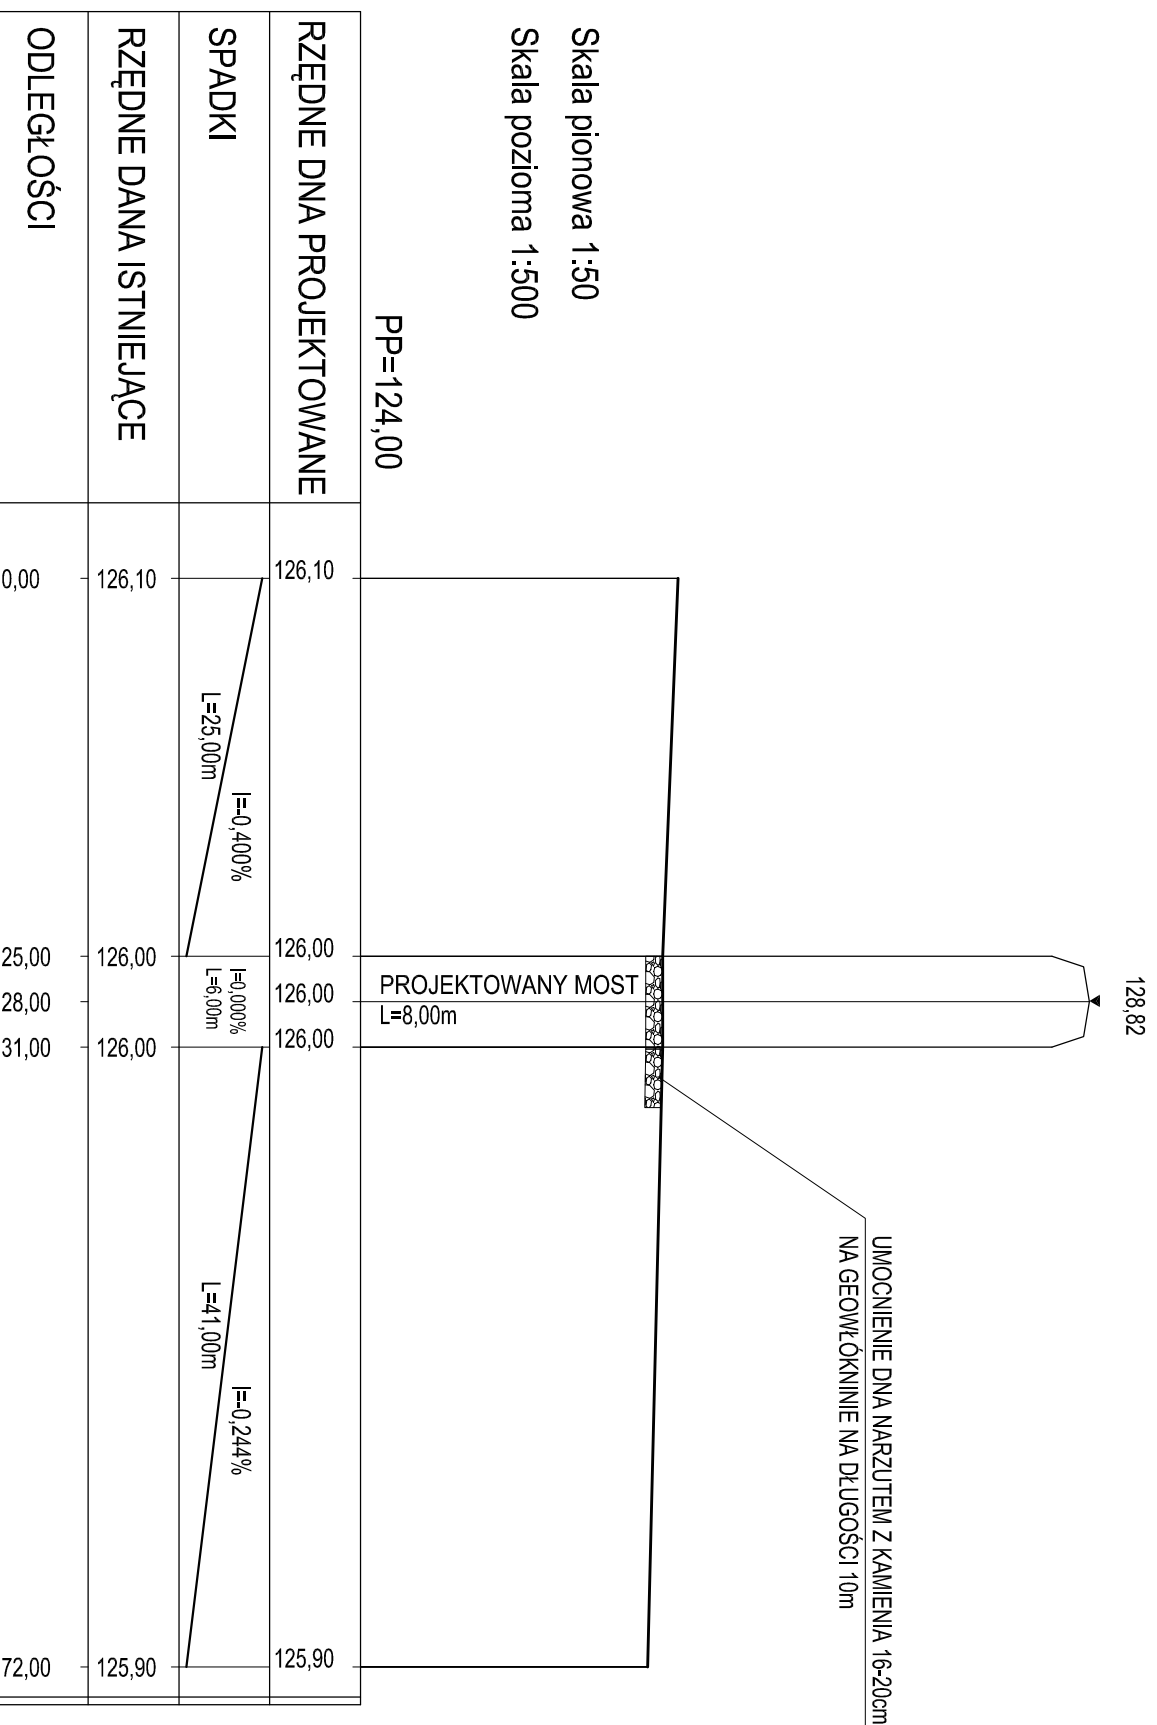

PROJEKT BUDOWLANY		
OBIEKT:	MOST PRZEZ RZEKĘ TŁOCZEWKA W M.ŻOCHY STARE W CIAGU DROGI GMINNEJ	
RYSUNEK:	PROFIL PODŁUŻNY CIEKU WODNEGO	
INWESTOR:	URZĄD GMINY NOWE PIEKUTY	SKALA: 1:50/500
PROJEKTANT:	mgr inż. DARIUSZ LENDZIOSZEK UPRAWIENIENIA PROJEKTOWE nr LOI-49	PODPISY:
SPRAWDZAJĄCY:	inż. KRZYŚTOF ŚWIEŹKI UPRAWIENIENIA PROJEKTOWE nr PDL/0904/PWOK/04	RYSUNEK: 16