


# PROFIL PODŁUŻNY DOJAZDÓW

## SKALA 1:50/500

Żochy Stare

Wróble

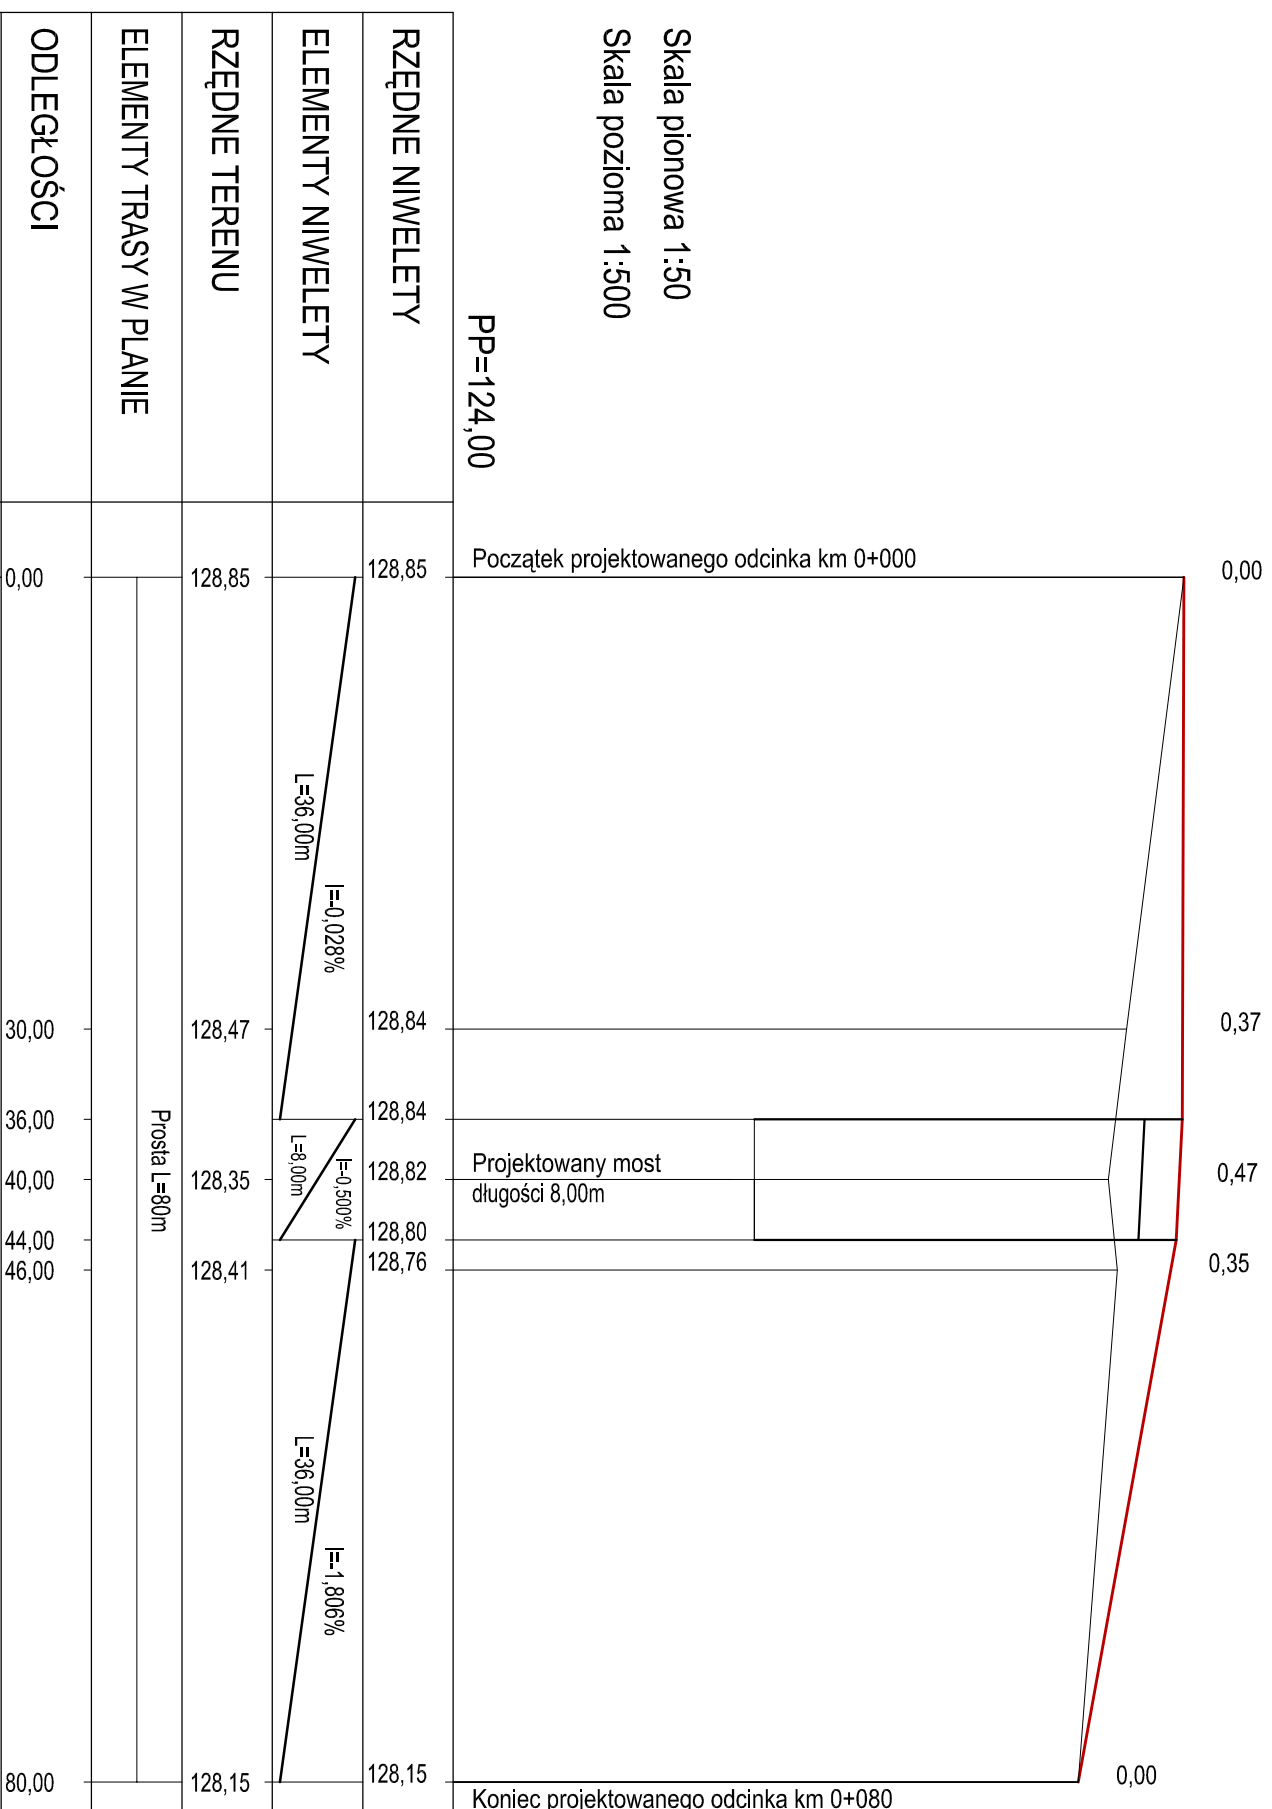

KILOMETRY I HEKTOMETRY

0+000

PROJEKT BUDOWLANY		
OBIEKT:	MOST PRZEZ RZEKĘ TŁOCZEWKA W M. ŻOCHY STARE W CIĄGU DROGI GMINNEJ	
RYSUNEK:	PROFIL PODŁUŻNY DOJAZDÓW	
INWESTOR:	URZĄD GMINY NOWE PIEKURY	SKALA: 1:50/500
PROJEKTANT:	mgr inż. DARIUSZ LENDZIŃSKI URZĄDZENIE PROJEKTOWE nr LOM.459	
SPRAWDZAJĄCY:	inż. ANDRZEJ SIWIEC URZĄDZENIE PROJEKTOWE nr POL0004PW.0004	
PODPISY:		RYSUNEK: 3