WIDOK ŚCIANKI ZAPLECZNEJ PRZYCZÓŁKA

SKALA 1:50

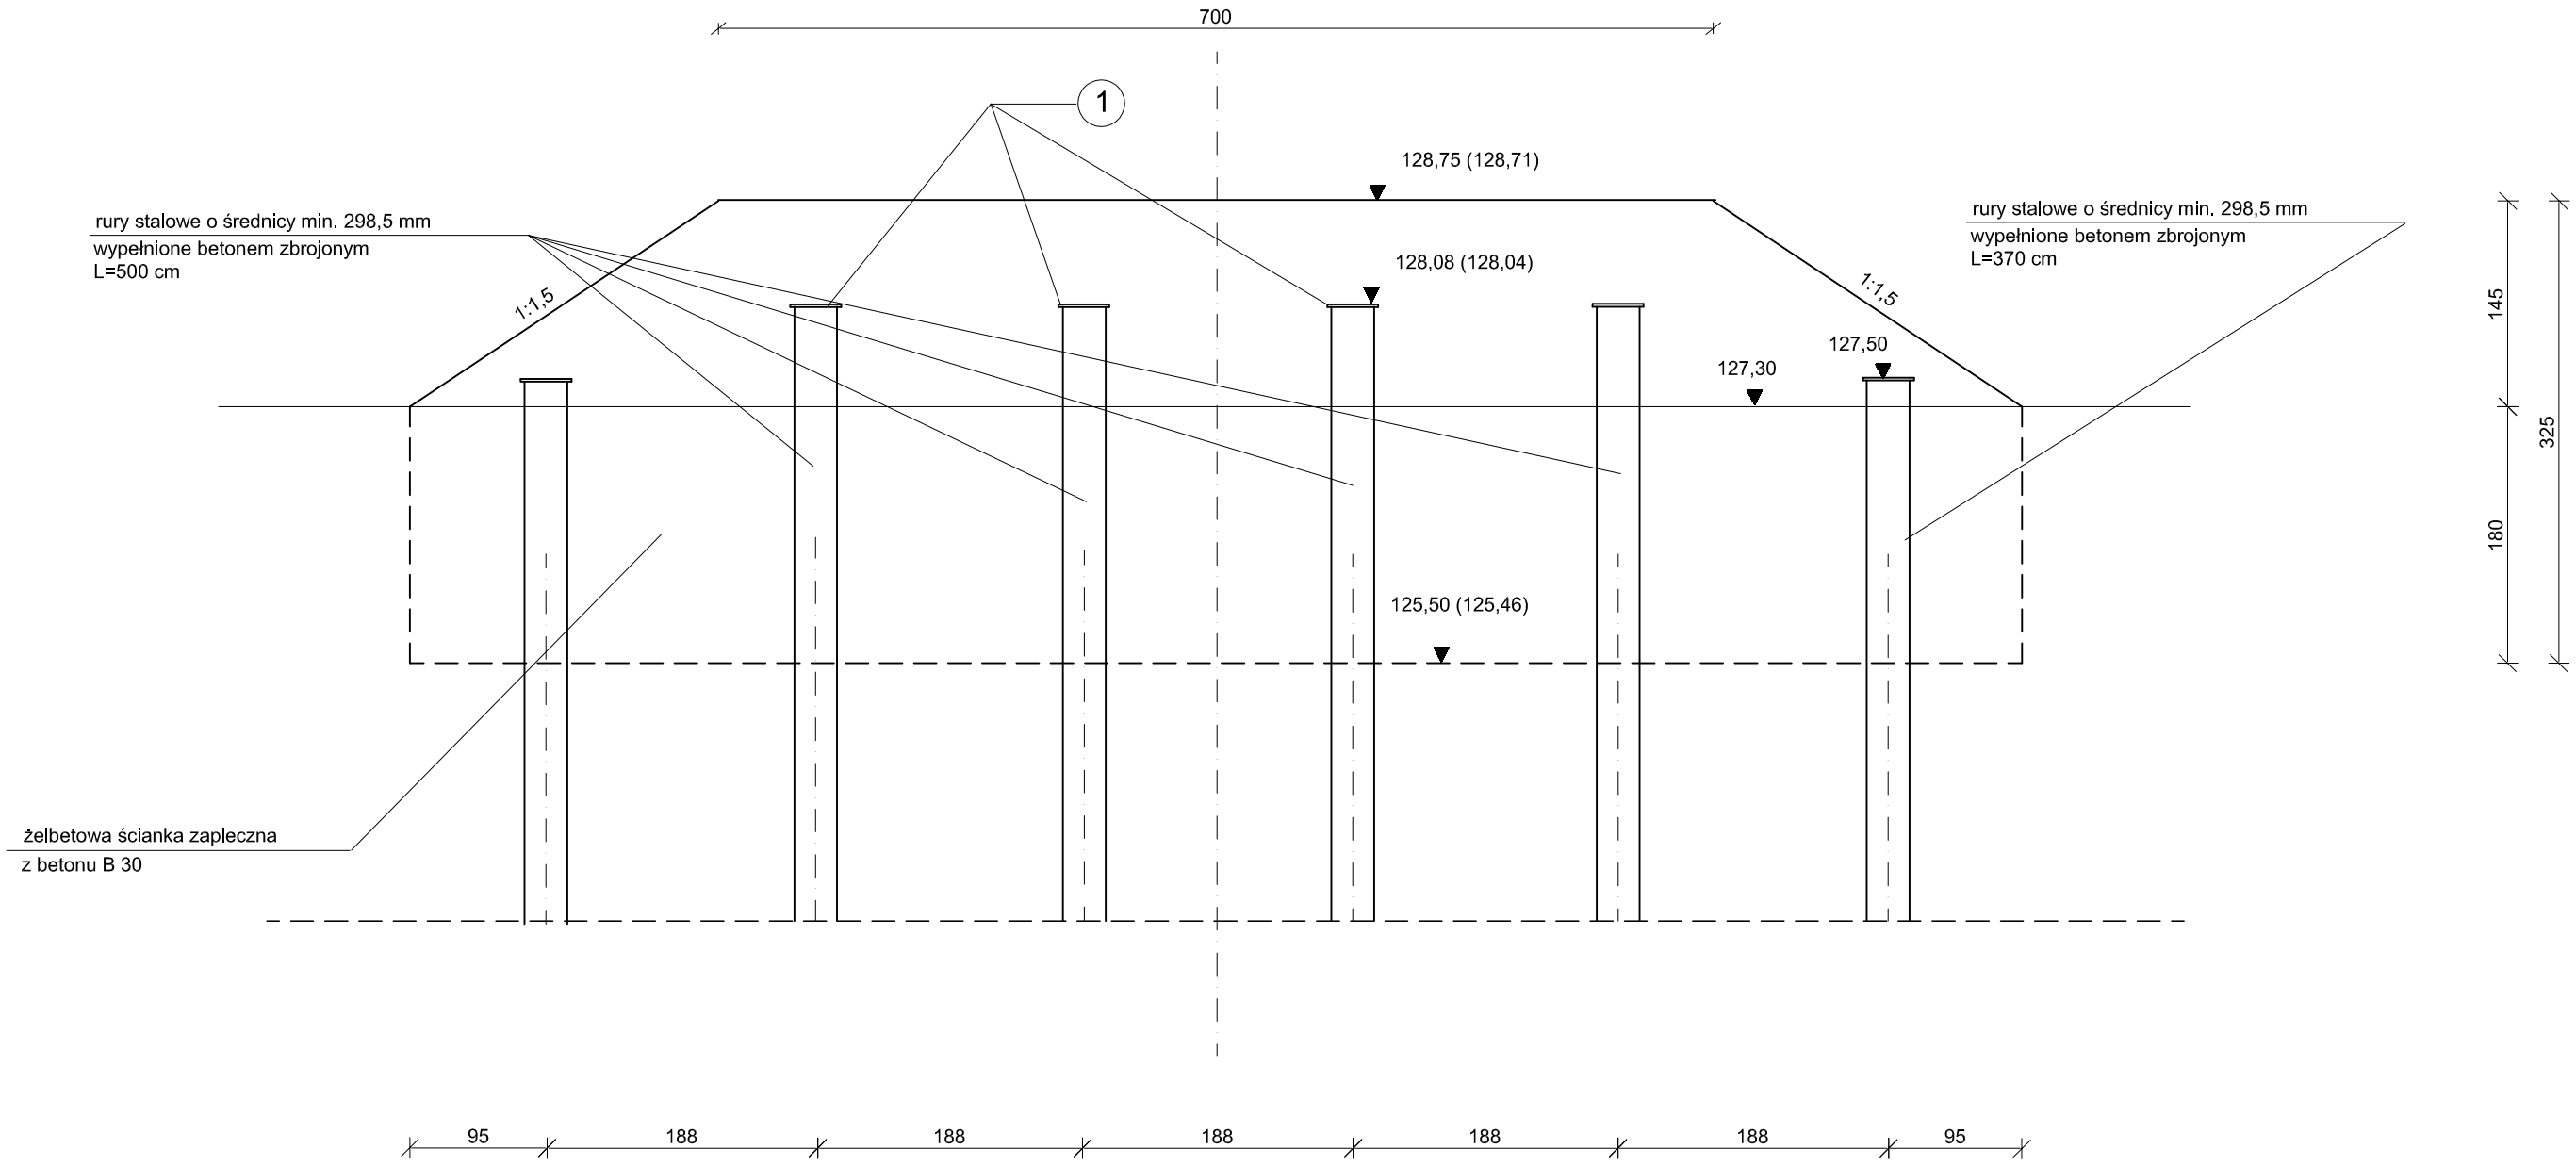

STAL St 3SX

ELEKTRODY ER 146

WYKAZ STALI NA CAŁY OBIEKT

Rzędne w nawiasach dotyczą przyczółka na końcu mostu

Nr	Detal	Przekrój [mm]	Ilość [szt.]	Długość [m]		Masa [kg]	
				1 szt.	Razem	1 m	Razem
1	Blacha	340x16	12	0,34	4,08	75,40	307,6
						Ogółem	307,6

PROJEKT BUDOWLANY		
OBIEKT: MOST PRZEZ RZEKĘ TŁOCZEWKA W M.ŻOCHY STARE W CIĄGU DROGI GMINNEJ		
RYSUNEK: WIDOK ŚCIANKI ZAPLECZNEJ		
INWESTOR: URZĄD GMINY NOWE PIEKUTY		SKALA: 1:50
PROJEKTANT: mgr inż. DARIUSZ LENDZIOSZEK UPRAWNIENIA PROJEKTOWE nr LOM-59 SPRAWDZAJĄCY: Inż. KRZYSZTOF ŚWIĘCKI UPRAWNIENIA PROJEKTOWE nr PDL/0004/PWOK/04	PODPISY:	RYSUNEK: 8