


# PLAN PALI

## SKALA 1:50

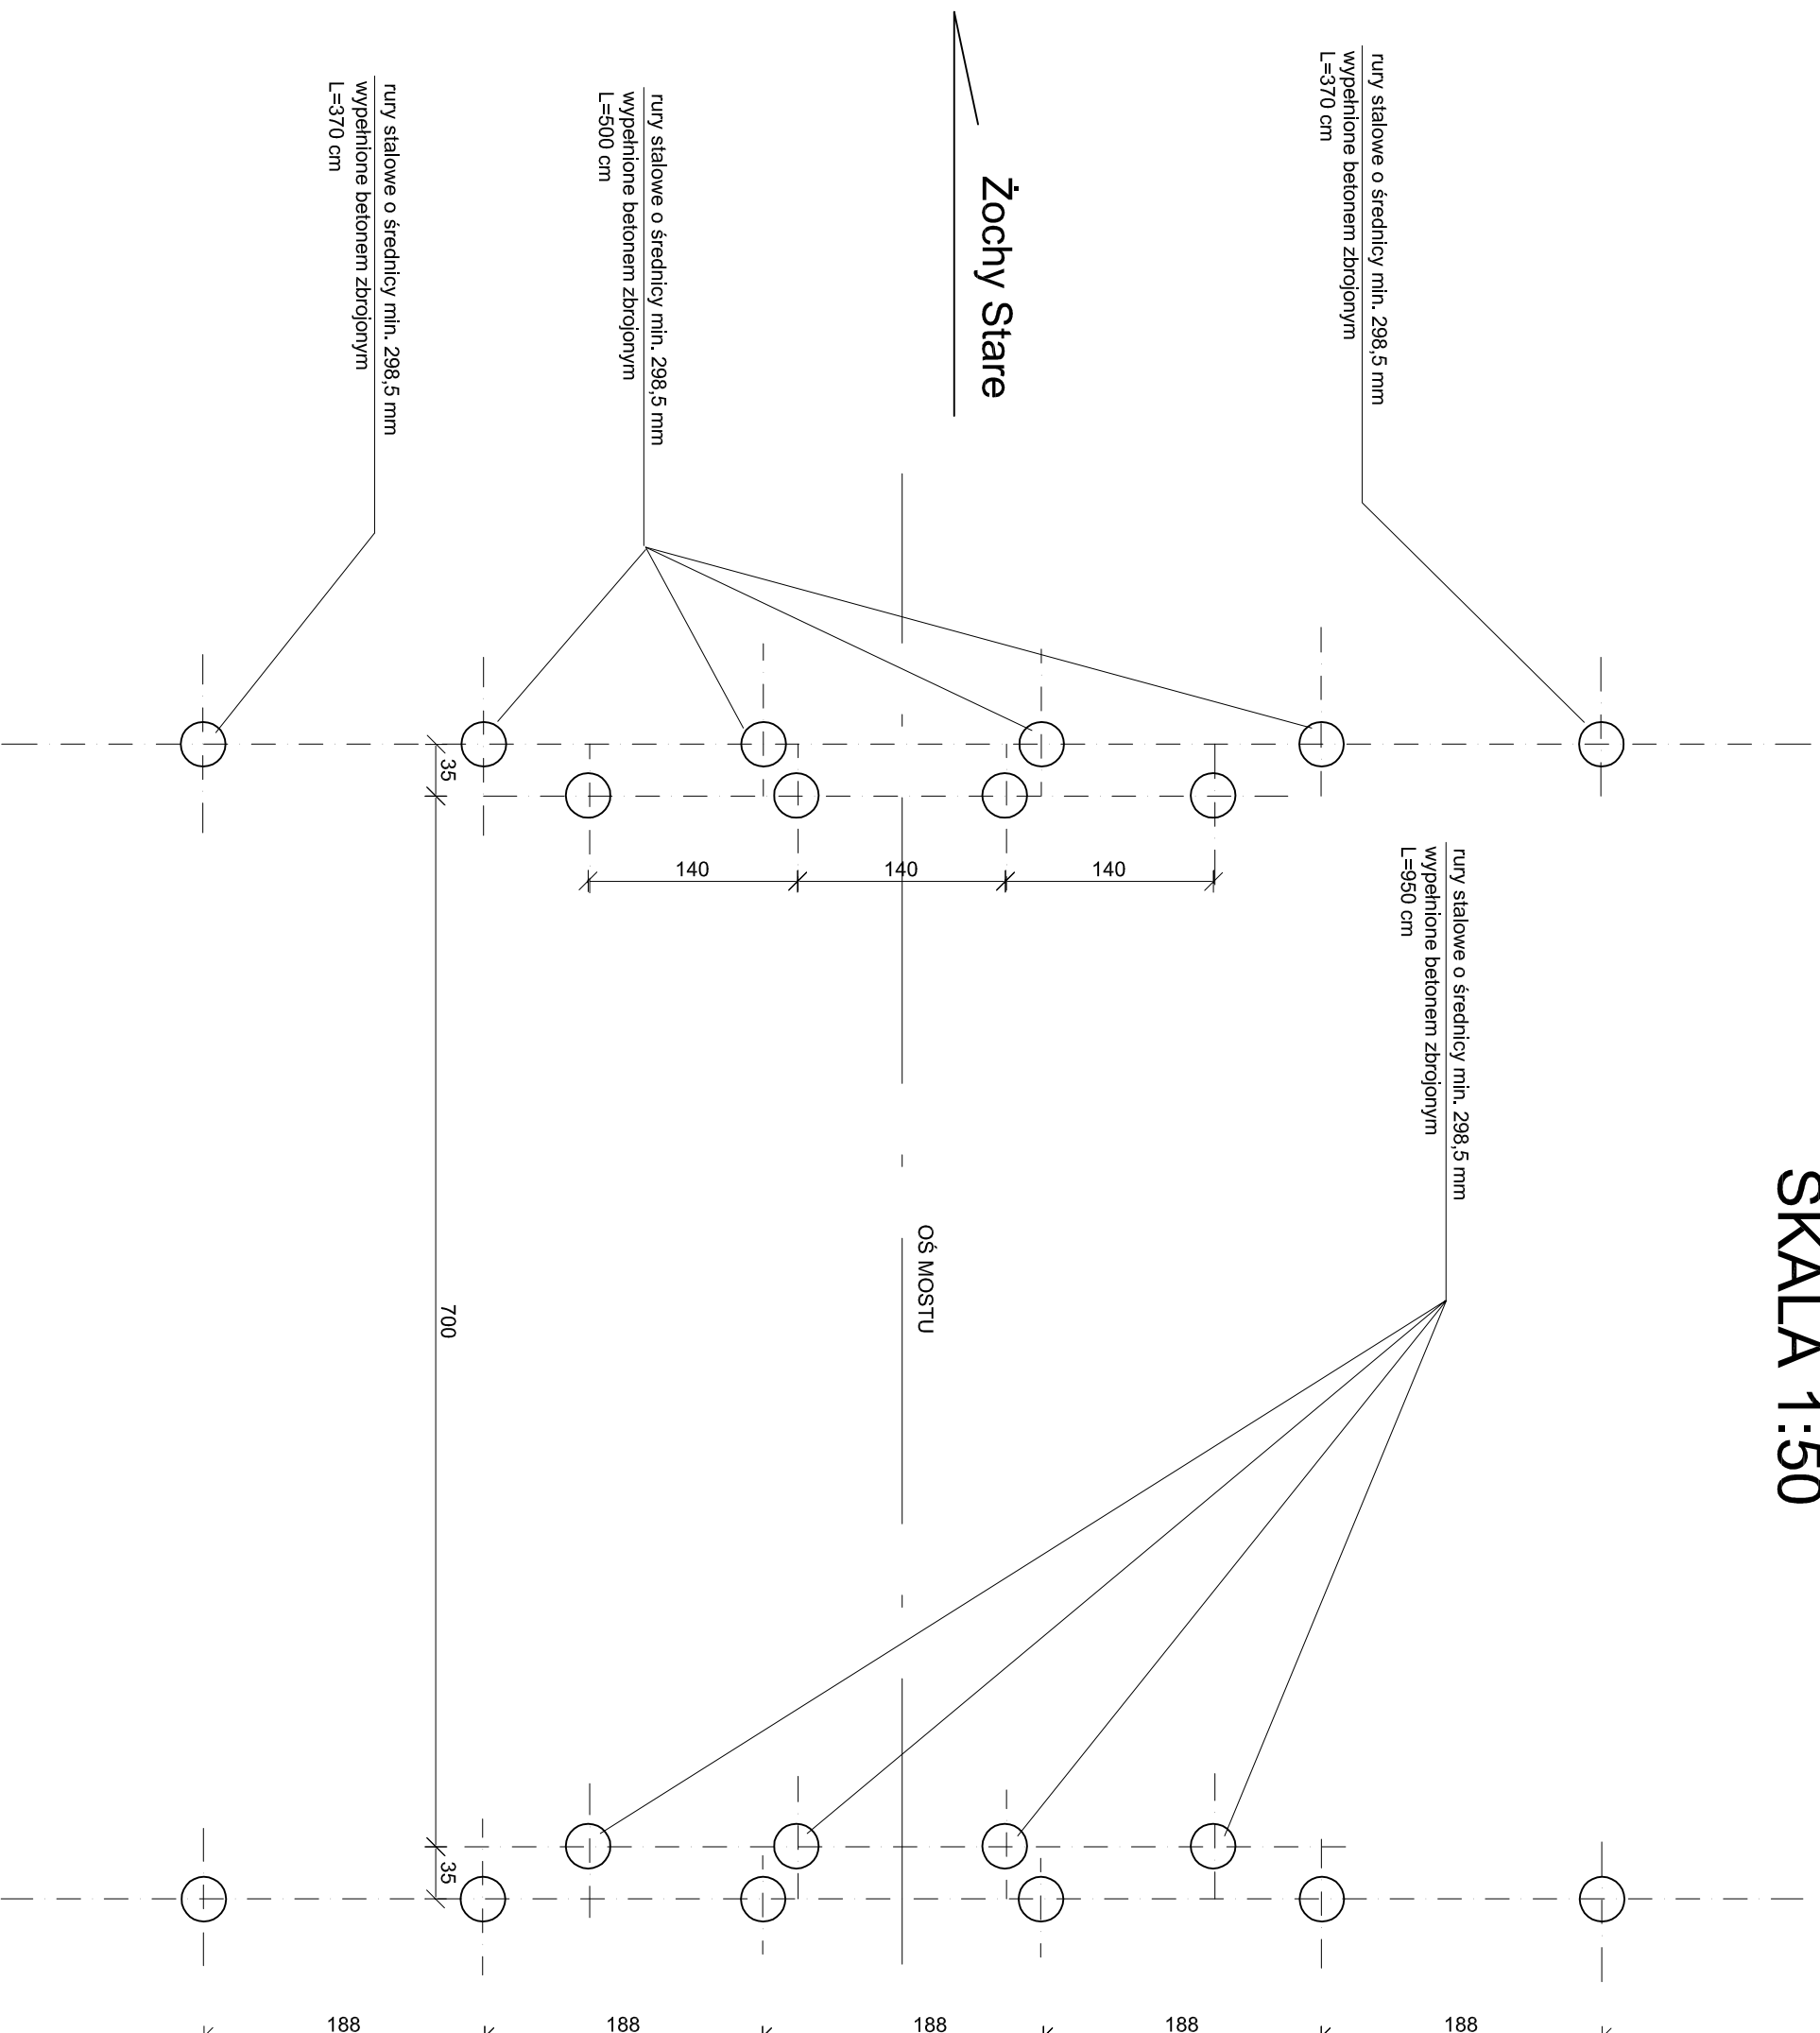

### PROJEKT BUDOWLANY

OBIEKT: MOST PRZEZ RZEKĘ TŁOCZEWKA W M. ŻOCHY STARE W CIAGU  
DROGI GMINNEJ

RYSUNEK:

PLAN PALI

INWESTOR: URZĄD GMINY NOWE PIEKURY

SKALA: 1:50

PROJEKTANT:  
mgr inż. DARUSZ LEŃDZIOSZEK  
URZĄD GMINNY PROJEKTOWE  
W ŁOŃCIE

PODPISY:

RYSUNEK:

SPRAWDZAJĄCY:  
inż. KRZYSZTOF ŚWIECICKI  
URZĄD GMINNY PROJEKTOWE  
nr PDL/0004/PWOK04

4