


PRZEKRÓJ PODŁUŻNY WIDOK Z BOKU

SKALA 1:50

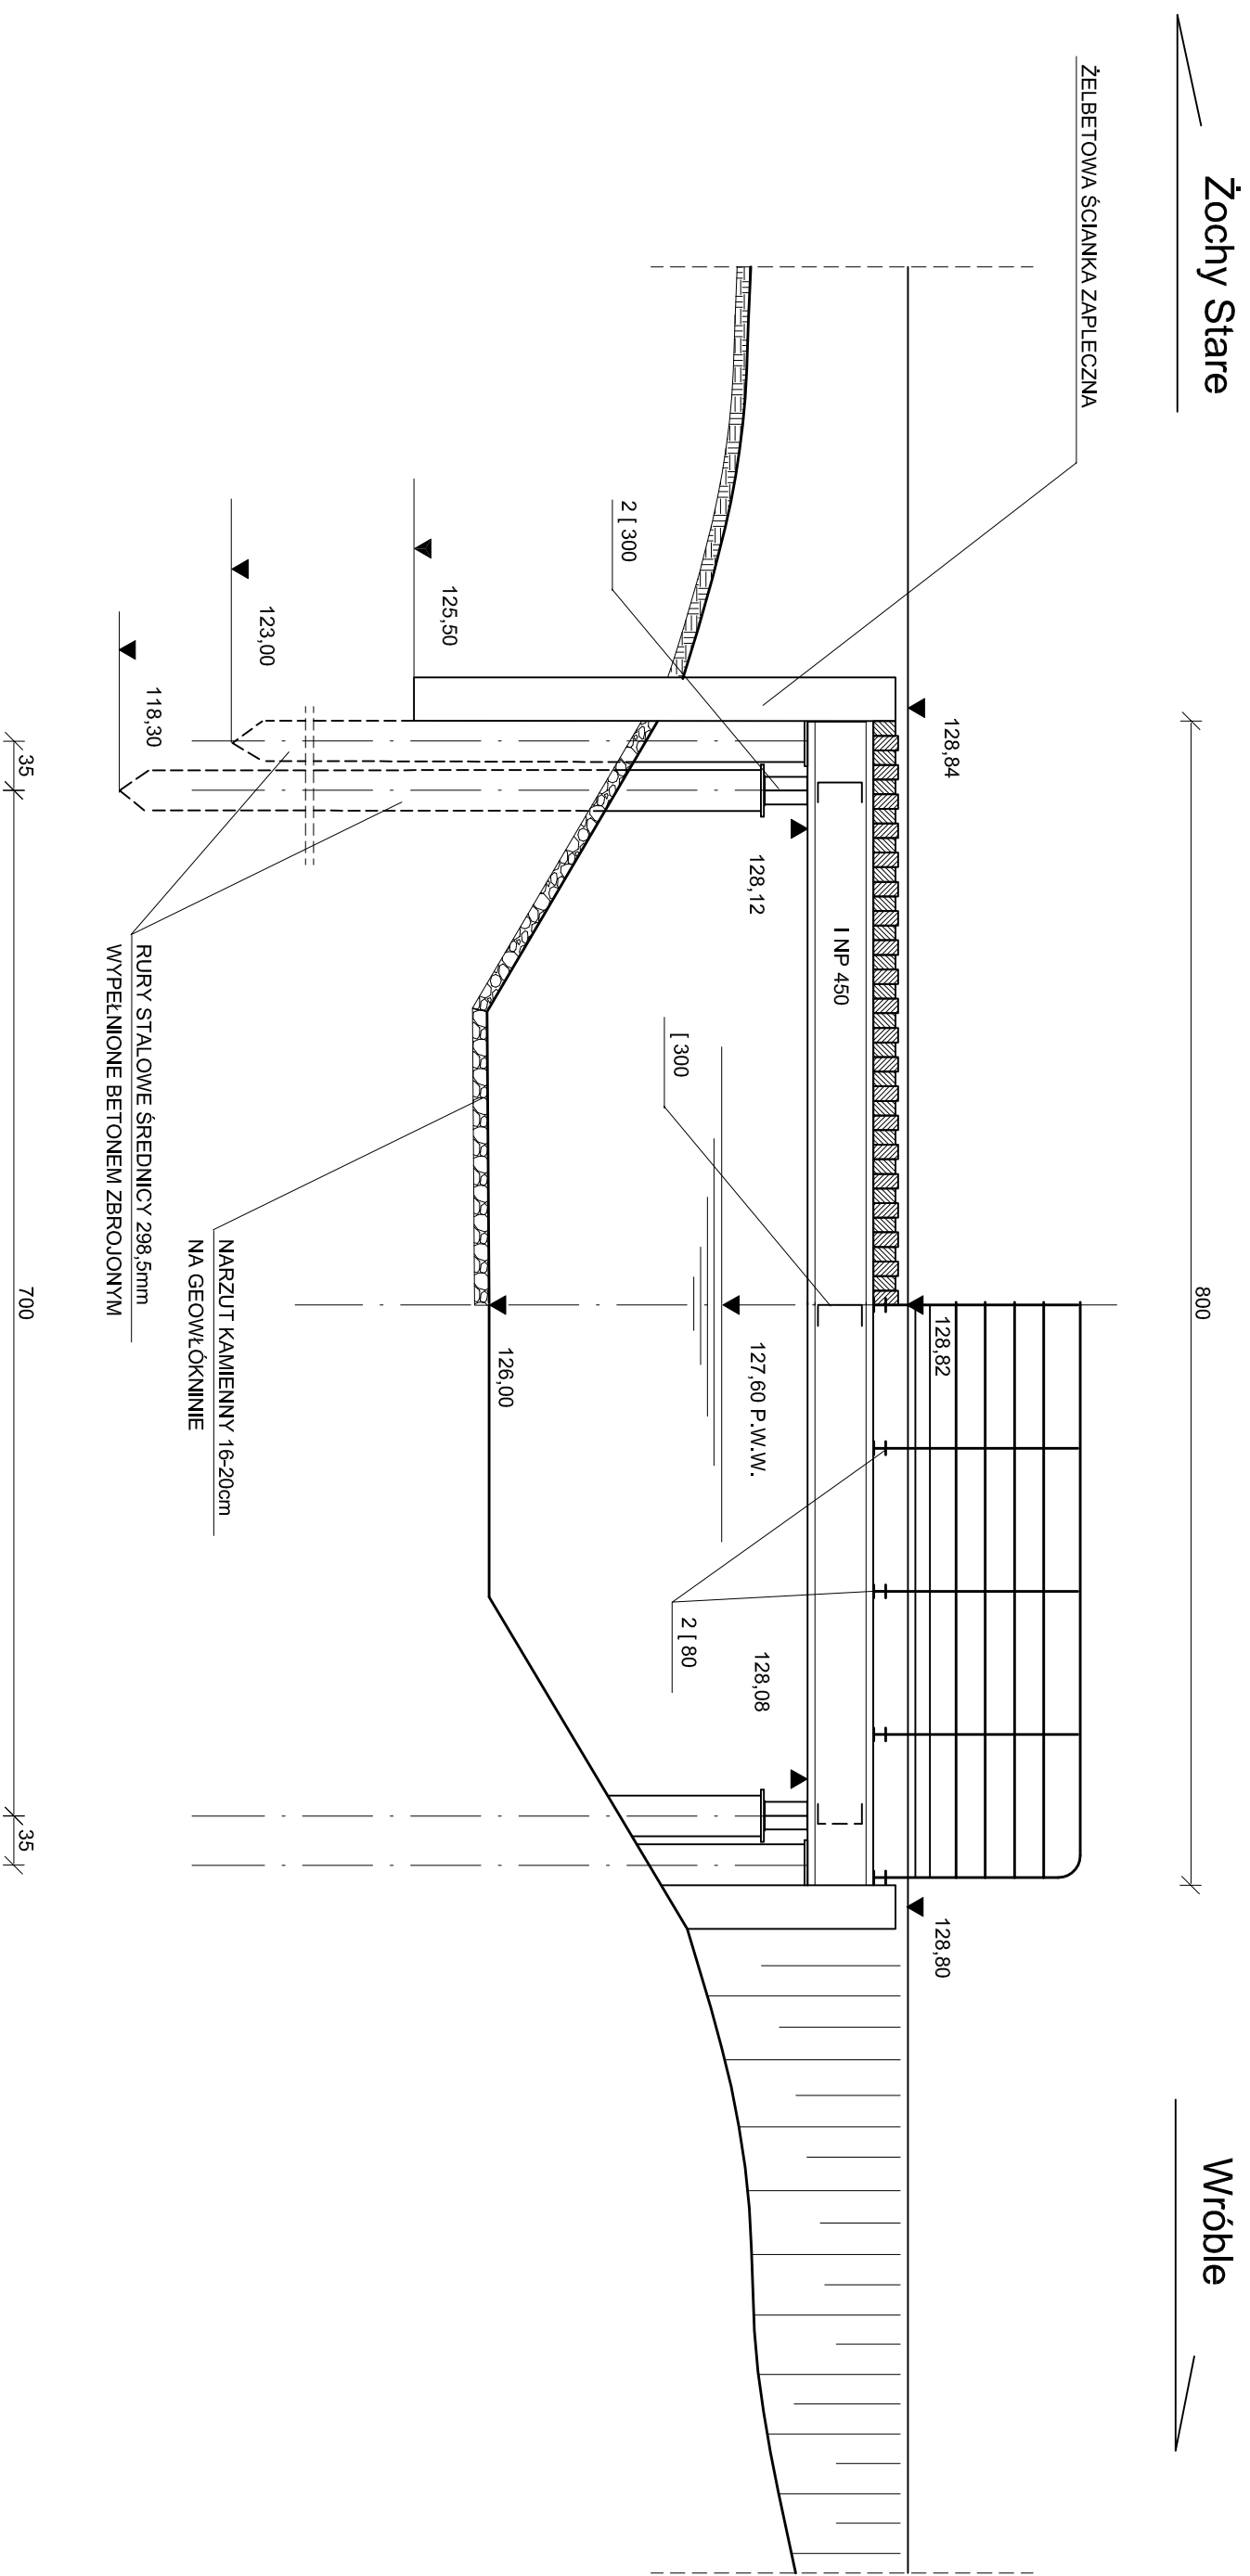

| PROJEKT BUDOWLANY | | |
|-------------------|--|----------------------|
| OBIEKT: | MOST PRZEZ RZEKĘ TŁOCZEWKA W M. ŻOCHY STARE W CIĄGU DROGI GMINNEJ | |
| RYSUNEK: | PRZEKRÓJ PODŁUŻNY, WIDOK Z BOKU MOSTU | |
| INWESTOR: | URZĄD GMINY NOWE PIEKUTY | SKALA: 1:50 |
| PROJEKTANT: | mgr inż. DARIUSZ LENDZISZEK URZĄDZIENIA PROJEKTOWE nr LOK.58 | PODPISY: |
| SPRAWDZAJĄCY: | inż. KRZYSZTOF ŚWIECICH URZĄDZIENIA PROJEKTOWE nr PDL.00004.PWOK04 | RYSUNEK: 5 |