WSPORNIK KRAWĘŻNIKA Z BALUSTRADĄ
SKALA 1:20

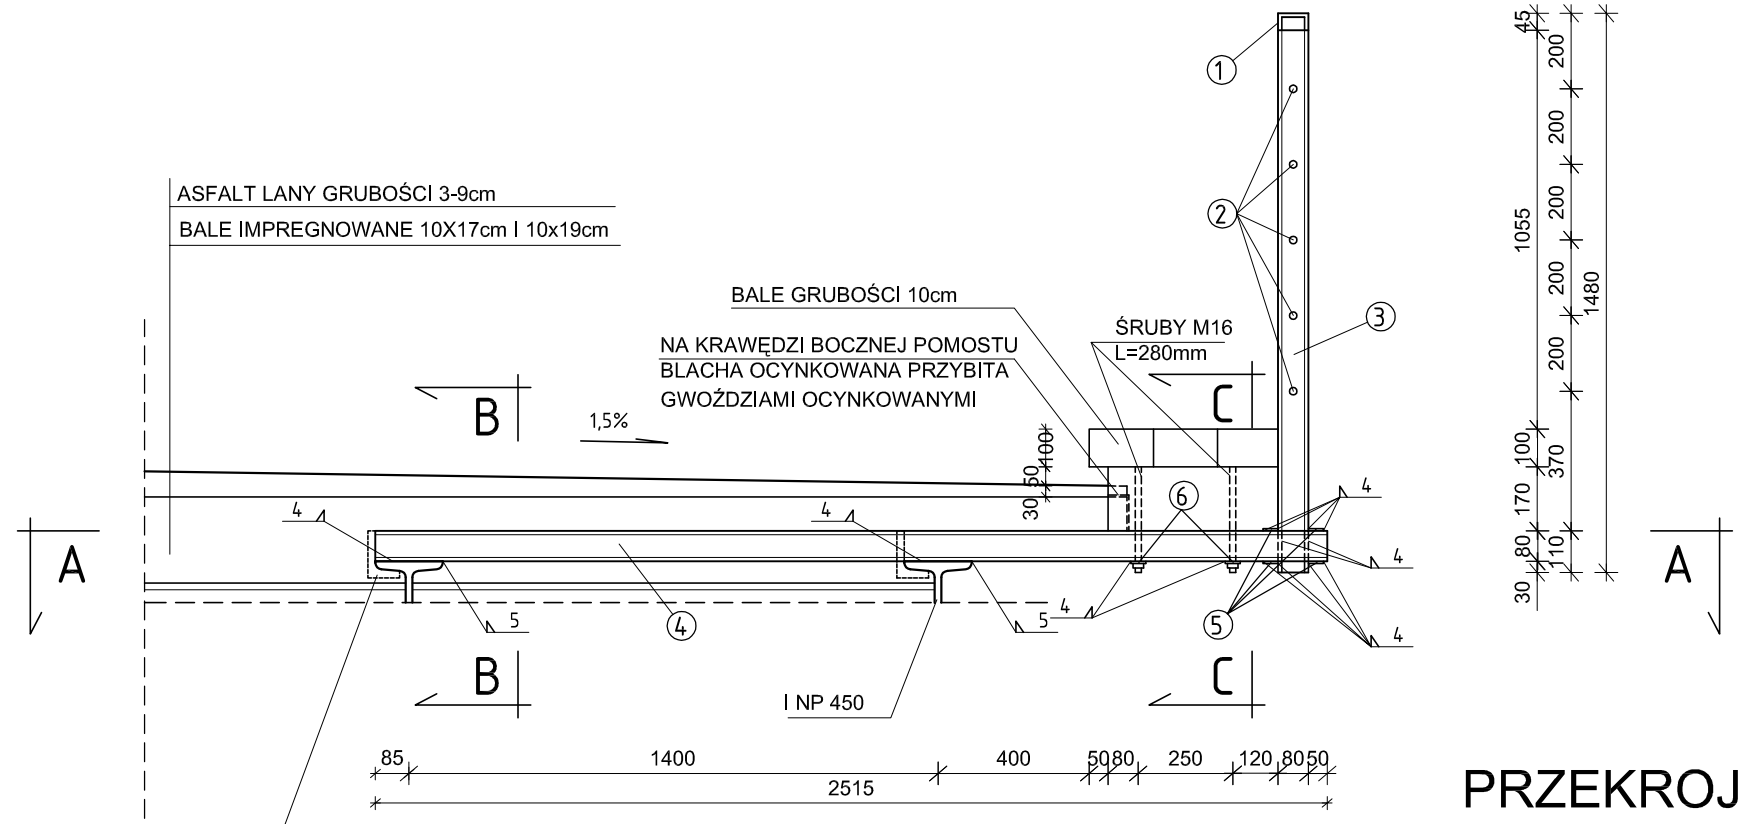

PRZEKRÓJ A-A
SKALA 1:20

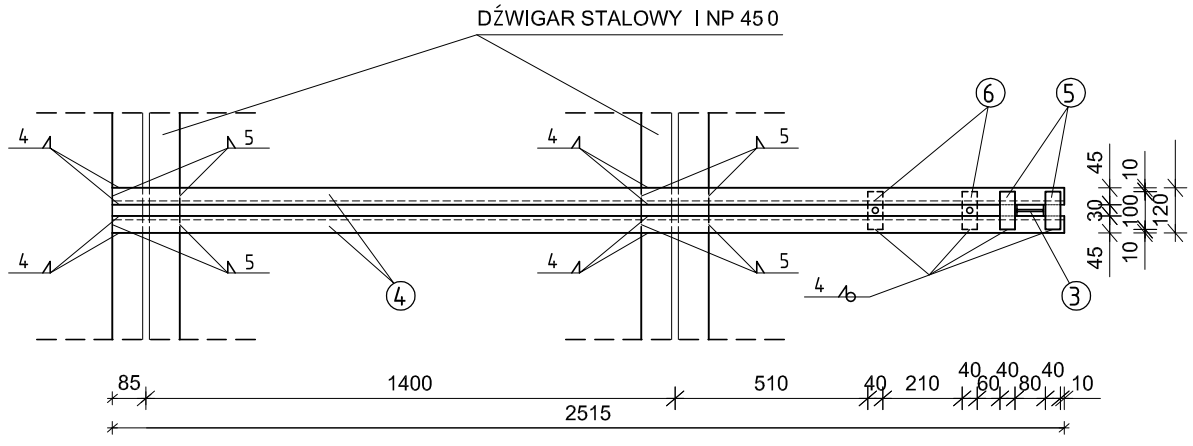

ROZMIESZCZENIE GWOŹDZI SKALA 1:20

bal poprzedni

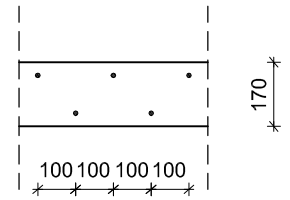

bal następny

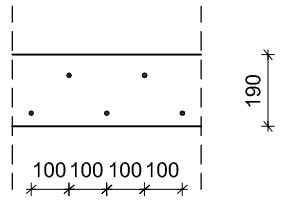

STAL St 3SX, RURY R35
ELEKTRODY ER 146
WYKAZ STALI NA CAŁY OBIEKT

Nr	Detal	Przekrój [mm]	Ilość [szt.]	Długość [m]		Masa [kg]	
				1 szt.	Razem	1 m	Razem
1	Pochwyt poręczy	[80	2	10,90	21,80	8,64	188,4
2	Przeciągi poręczy	rura 30/3	8	8,00	64,00	2,00	128,0
3	Słupek poręczy	I 80	18	1,44	25,92	5,95	154,2
4	Wspornik krawężnika	2 [80	18	2,52	45,36	17,28	783,8
5	Płaskownik	40x6	72	0,10	7,20	1,88	13,5
6	Płaskownik z otworem	40x6	36	0,1	3,60	1,88	67,7
						Ogółem	1335,6

PRZEKROJE SKALA 1:20

B-B

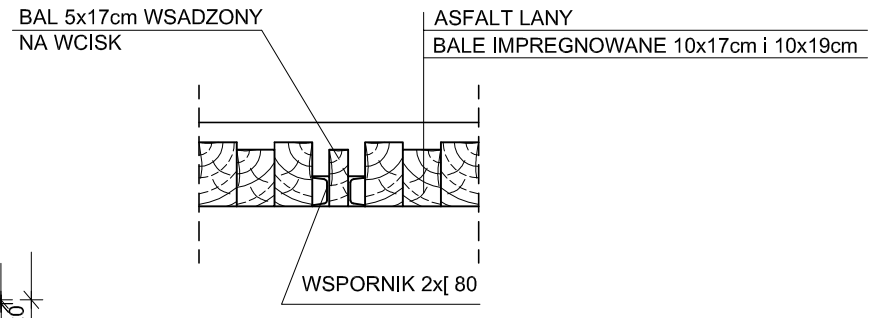

C-C

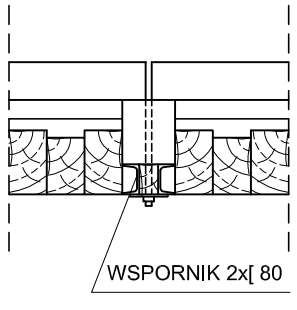

PROJEKT BUDOWLANY		
OBIEKT: MOST PRZEZ RZEKĘ TŁOCZEWKA W M.ŻOCHY STARE W CIĄGU DROGI GMINNEJ		
RYSUNEK: WSPORNIK KRAWĘŻNIKOWY		
INWESTOR: URZĄD GMINY NOWE PIEKUTY		SKALA: 1:20
PROJEKTANT: mgr inż. DARIUSZ LENDZIOSZEK UPRAWNIENIA PROJEKTOWE nr LOM-59 SPRAWDZAJĄCY: inż. KRZYSZTOF ŚWIĘCKI UPRAWNIENIA PROJEKTOWE nr PDL/0004/PWOK/04	PODPISY:	RYSUNEK: 14