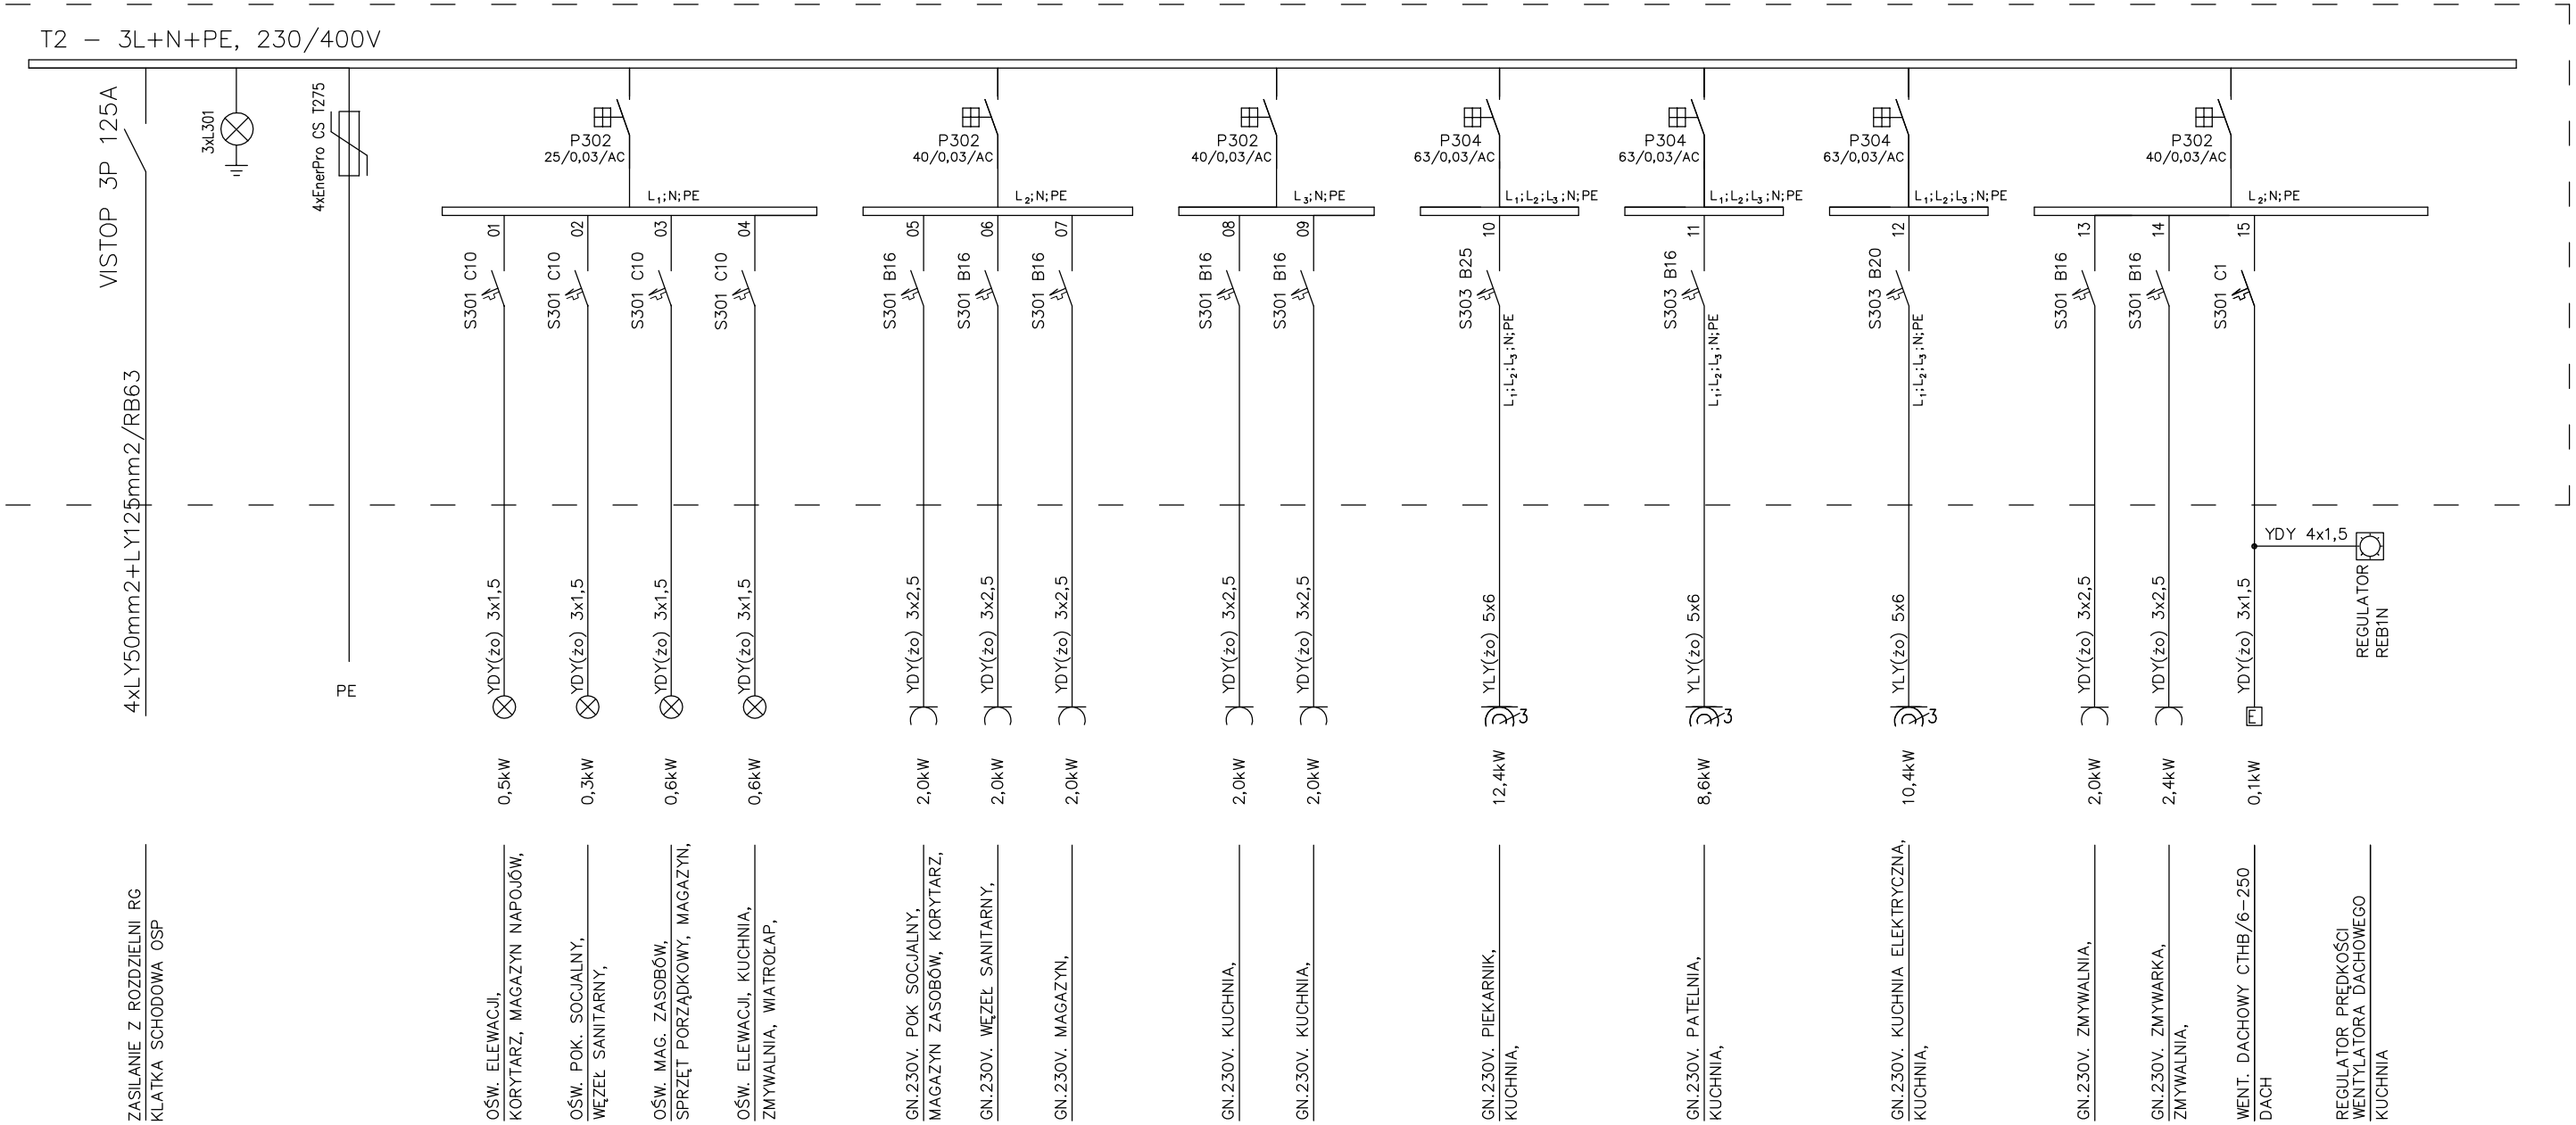

Szybkie samoczynne wyłączenie zasilania

Układ sieci TN–S 400/230V

ROZDZIELNICA NAŚCIENNA (DO WMUROWANIA) T2:
XL3 400, (1050x575x208), IP40, METALOWA
Z DRZWICZAKAMI

$P_i = 47,9kW$

$k_j = 0,89$

$P_s = 42,8kW$

$\cos\varphi = 0,89$

$I_N = 69,4A$

Projekt przewiduje jedynie wykonanie zasilania urządzeń wentylacyjnych. Szczegółową lokalizację w/w urzadzeń oraz ich sterowanie należy ustalić na podstawie projektu instalacji branży sanitarnej.

BIURO USŁUG INWESTYCYJNYCH DANUTA RUDNICKA 15- 509 BIAŁYSTOK SOBOLEWO UL. RYBACKA 32		
OBIEKT	IZBA TRADYCJI REGIONALNEJ ROLNICTWA	RYS. NR 3
ADRES	Nowe Piekuty dz. nr ewid. 126/1	SKALA 1:100
RYSUNEK	SCHEMAT ZASILANIA ROZDZIELNIA T2	DATA 10.01. 2008
ETAP	BUDOWLANY (WYKONAWCZY)	
BRANŻA	ELEKTRYCZNA	PODPIS
PROJEKTANT	mgr inż. WOJCIECH GRUDZIŃSKI BŁ/138/92	
WSPÓŁPRACA	mgr inż. PIOTR KRASOWSKI	