

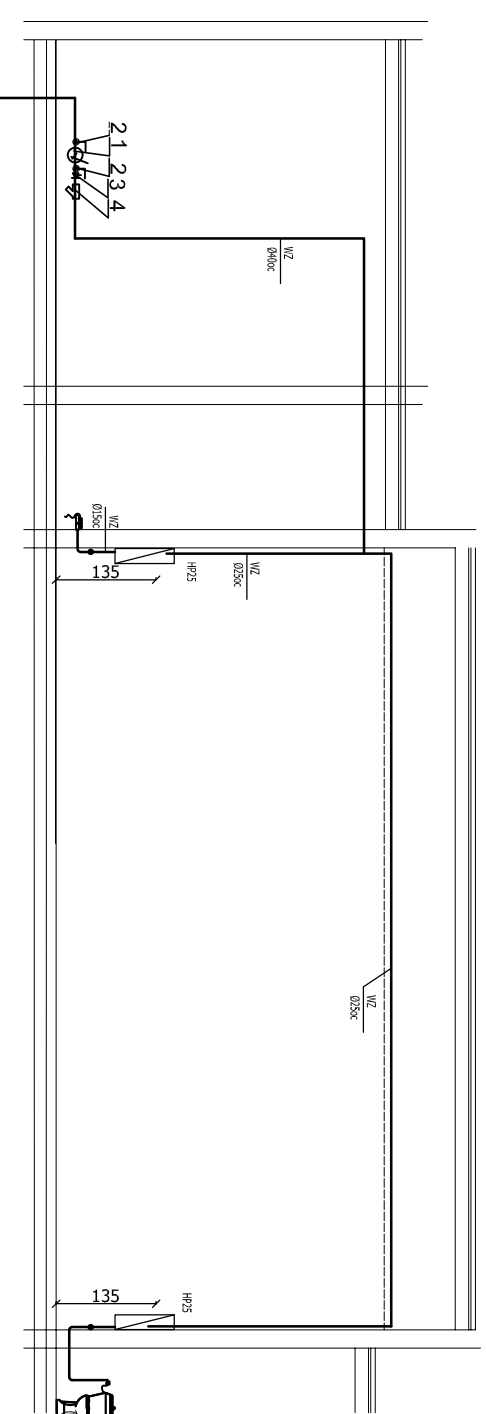
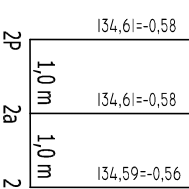


ROZWINIĘCIE INSTALACJI WOD-KAN P1-P4 P.POŻ.

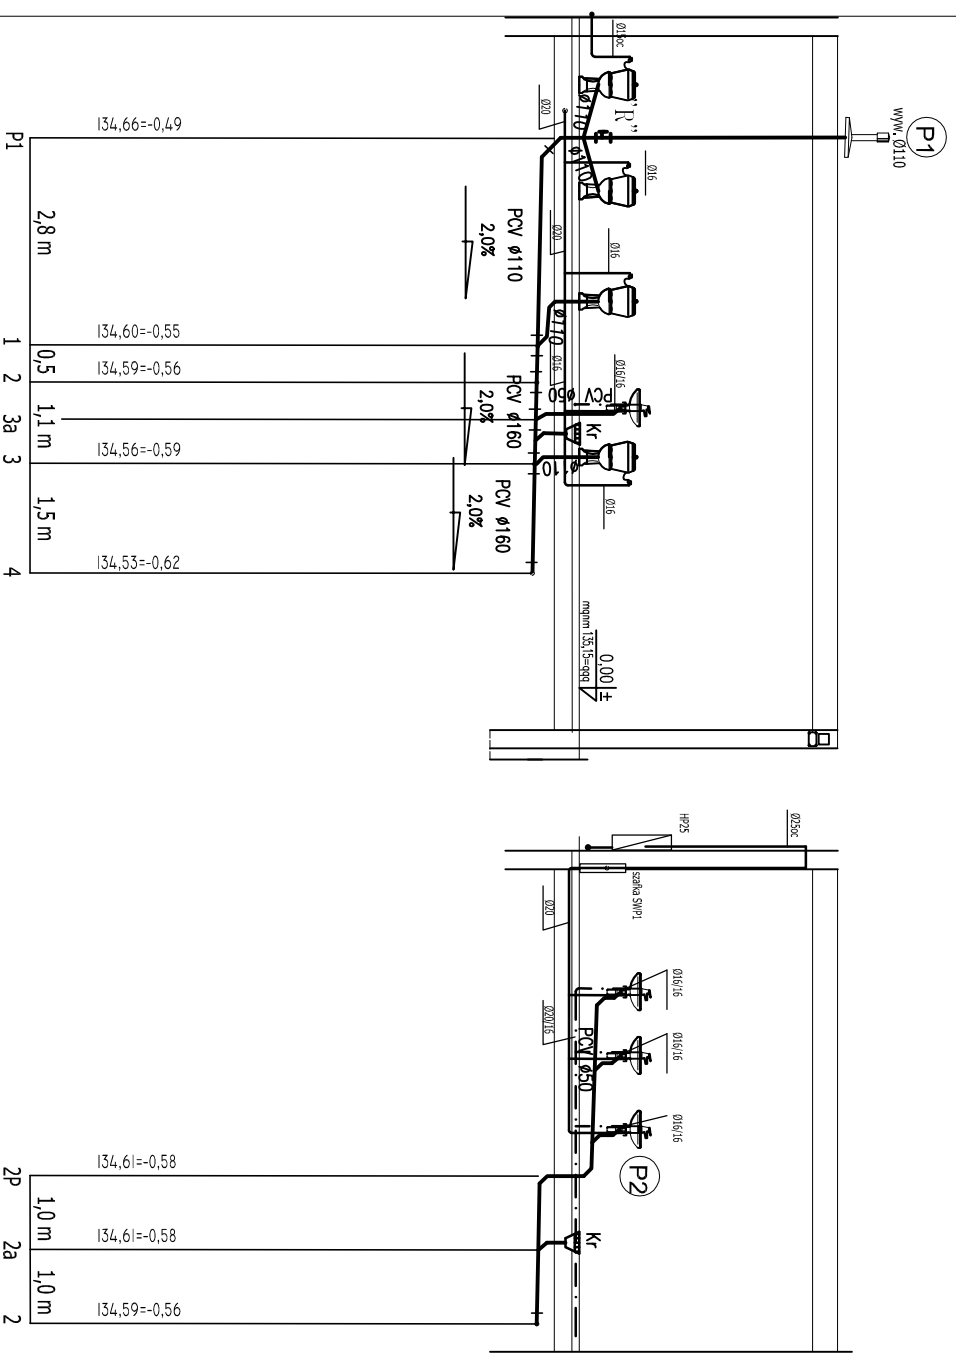

- 1-wodomierz Ø32 W.S6,0 wielostrumieniowy
- 2-zawór kulowy Ø40
- 3-zawór antyskażeniowy dn40 EA-RV277
- 4-filtr siatkowy wody dn40
- HP25 - hydranty wewnętrzne w szafkach 650x700x250

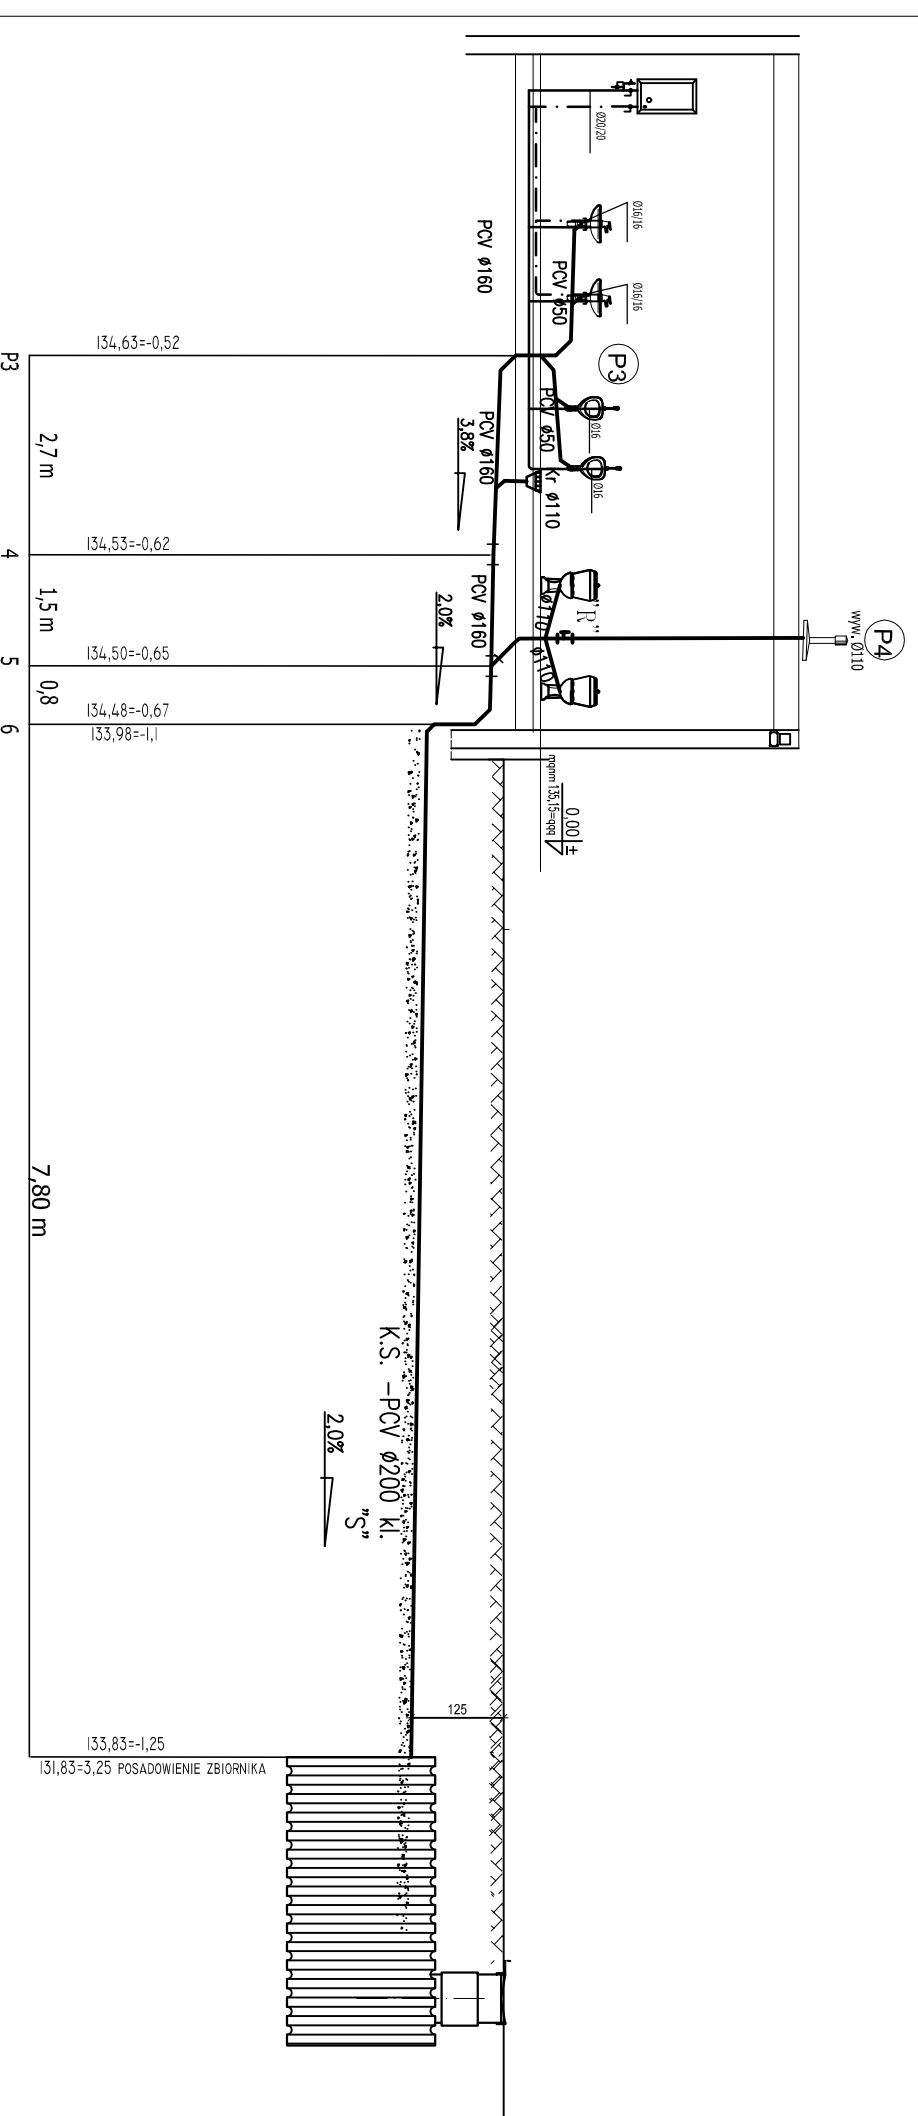

Biuro usług inwestycyjnych

DANUTA RUDNICKA

"HYDROS" MACIEJ SAWICKI

OBIEKT: BUDYNEK IZBY TRADYCJI REGIONALNEJ ROLNICTWA
W NOWYCH PIEKUTACH DZ. NR 126/1



tytuł: Rozwinięcie inst. WOD-KAN P1-P4 i Ppoż

projektant: mgr inż. Maciej Sawicki upr. inż. BI 22/00 PDL/IS/1322/01

opracował: mgr inż. Jacek Sawicki

sprawdzający: mgr inż. BARBARA CHILIŃSKA upr. nr BI/28/00, PDL/IS/0179/01

tytuł	data	skala	numer rysunku
projekt	30.12.2007	1:100	6