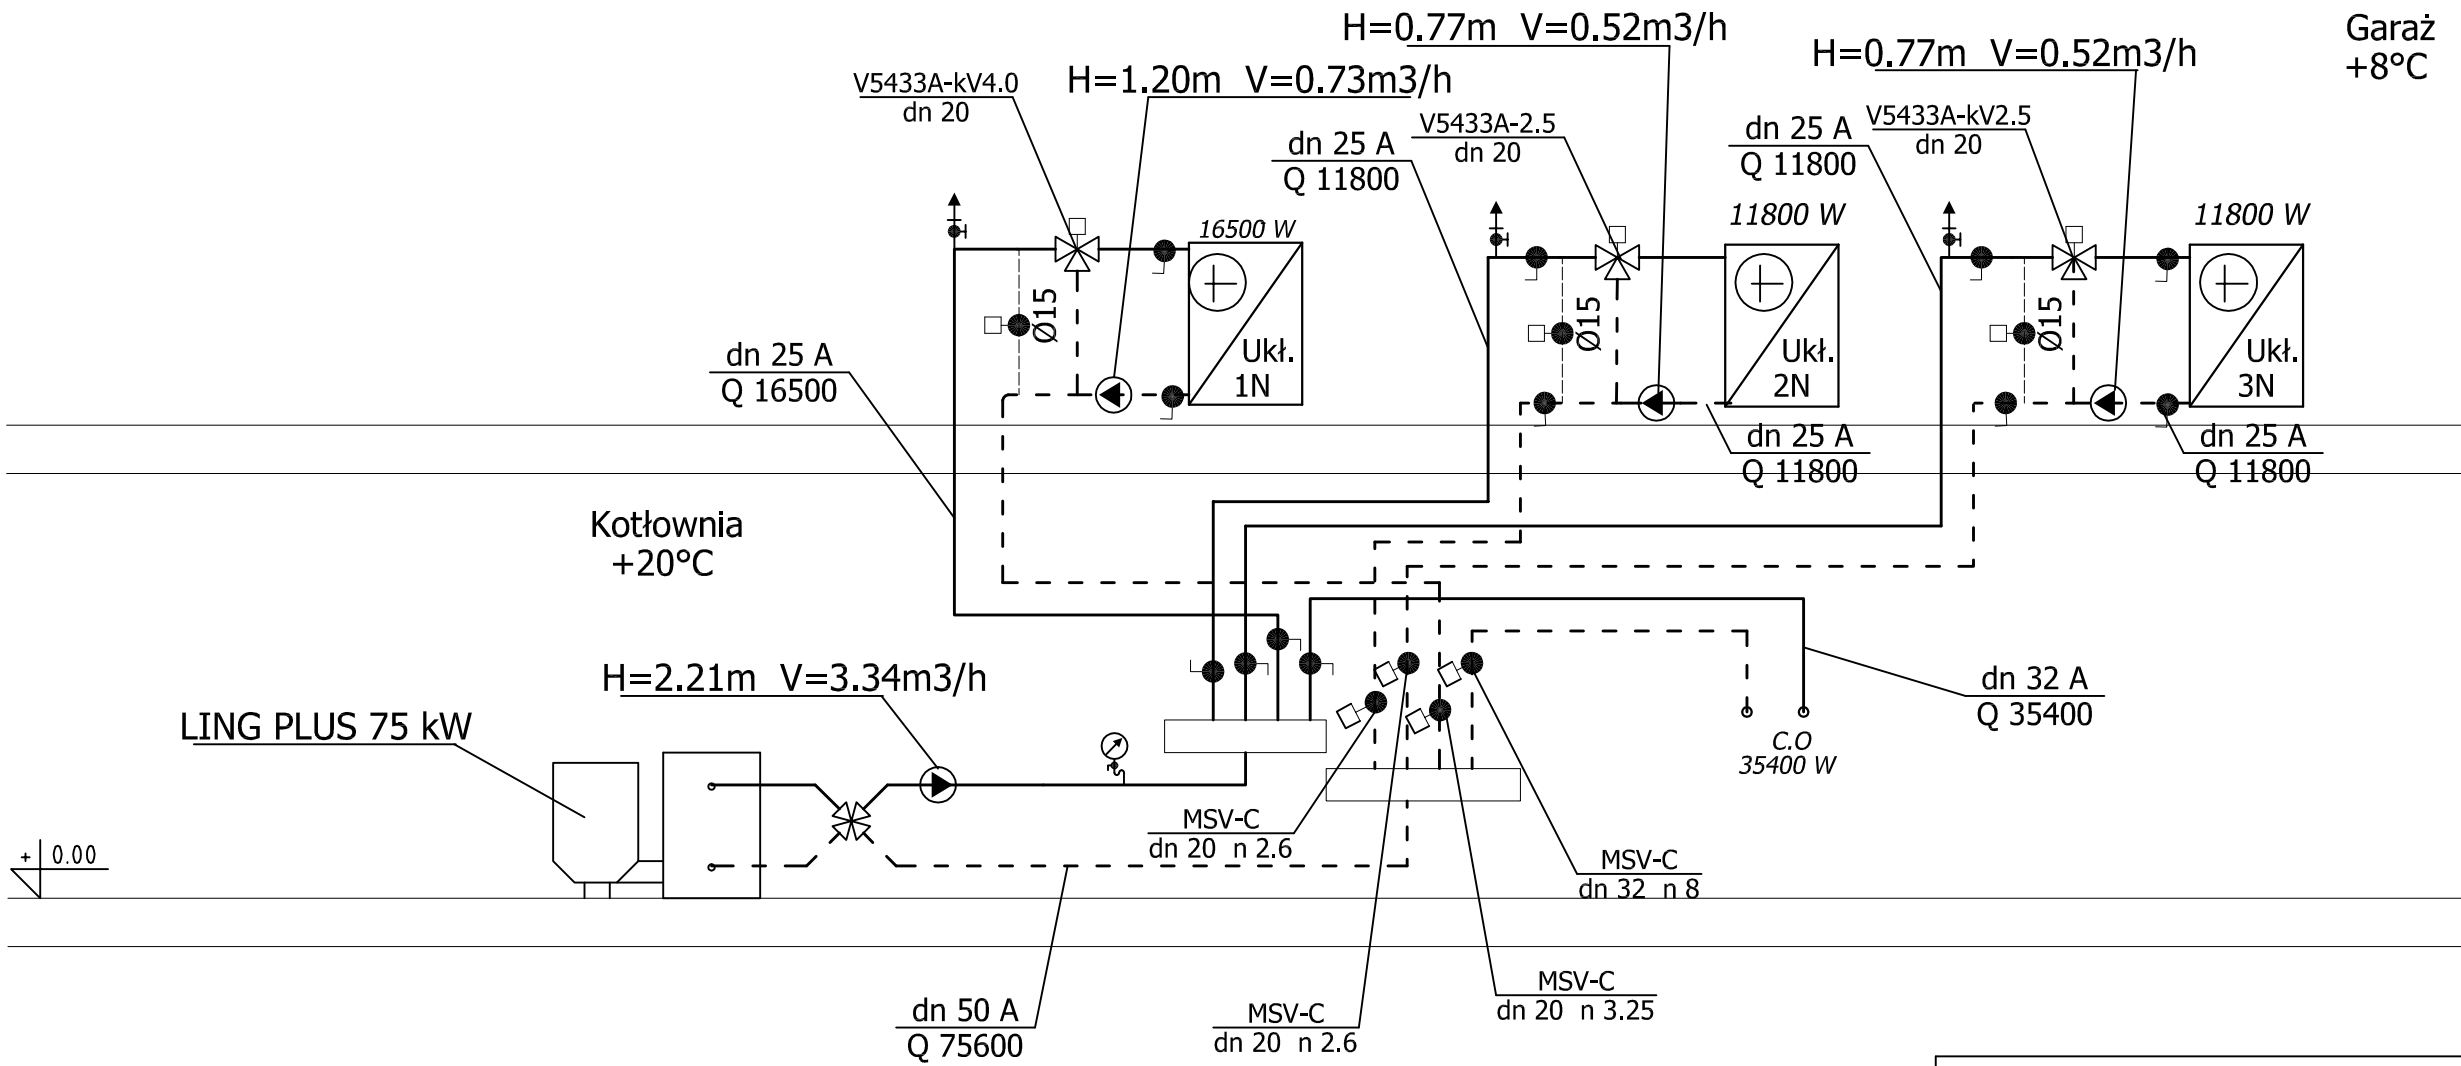

ROZWINIECIE INSTALACJI C.T

Biuro usług inwestycyjnych

DANUTA RUDNICKA

"HYDROS " MACIEJ SAWICKI

OBIEKT: BUDYNEK IZBY TRADYCJI REGIONALNEJ ROLNICTWA W NOWYCH PIEKUTACH DZ. NR 126/1

tytuł:	Rozwinięcie inst. c.t	podpis
projektant:	mgr inż. Maciej Sawicki upr. bud. Bł 22/00 IZBA PDL/IS/1322/01	
opracował:	mgr inż.Jacek Sawicki	
sprawdzający:	mgr inż. BARBARA CHILIŃSKA upr. nr BŁ/28/00, PDL/IS/0179/01	

faza:	data:	skala:	numer rysunku:
projekt	30.12.2007	1:100	3