


Przekrój I-I

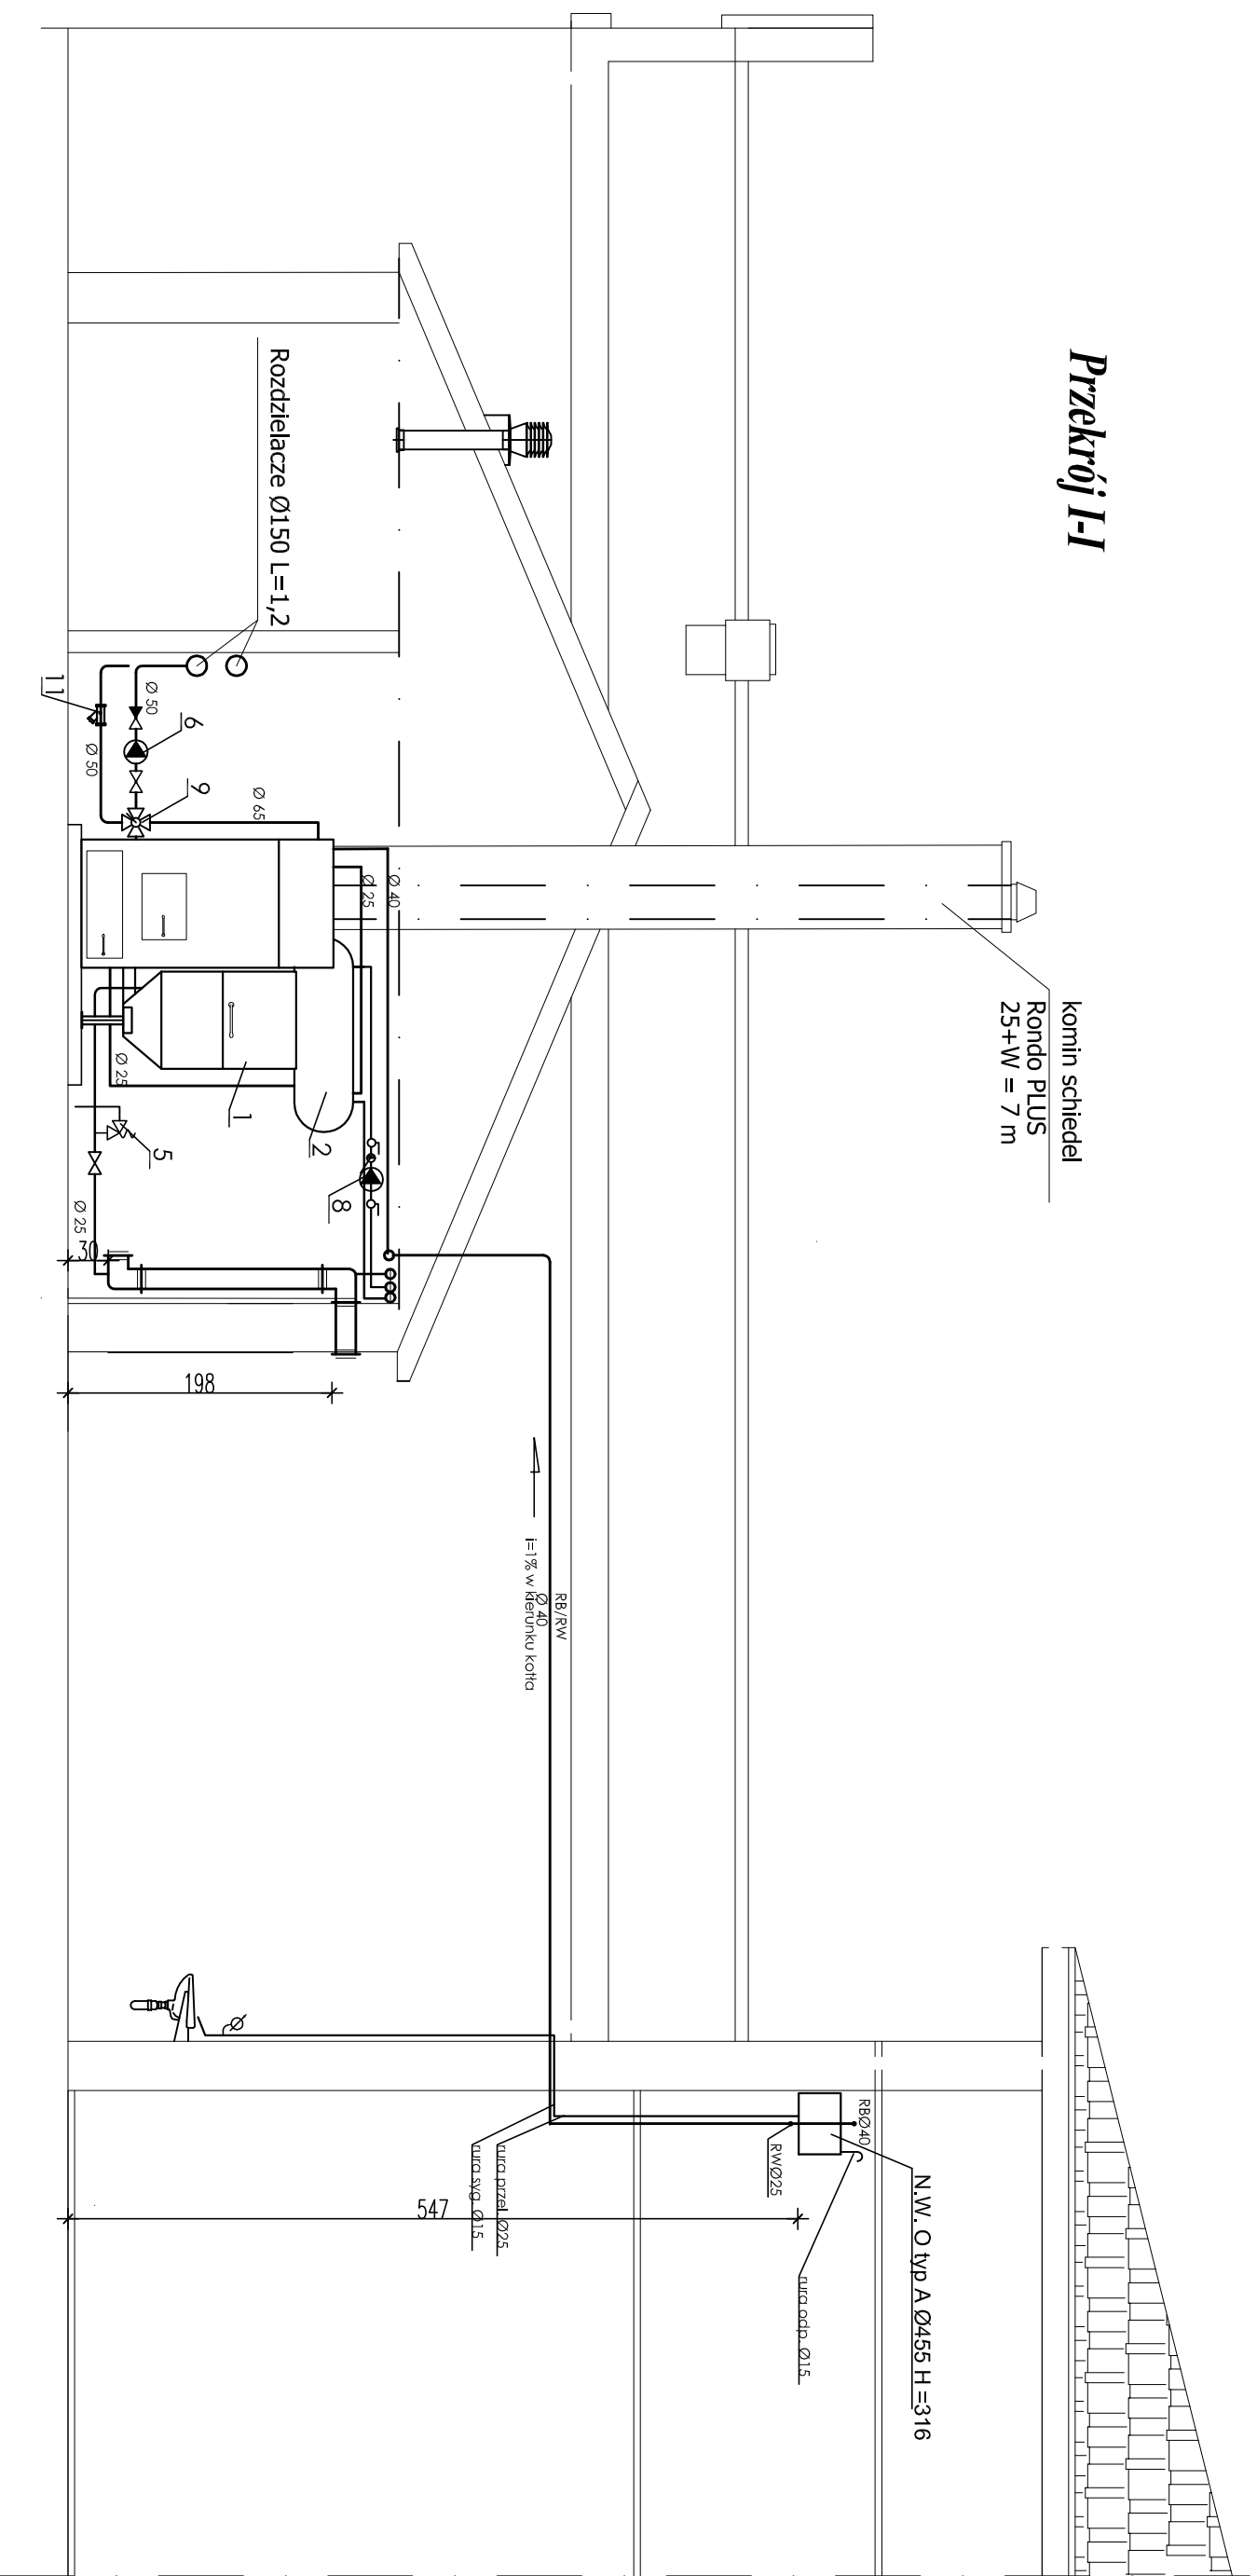

Biuro usług inwestycyjnych

DANUTA RUDNICKA

"HYDROS" MACIEJ SAWICKI



OBIEKT: ROZBUDOWA BUDYNKU OSP W
MOMICH PIĘKUNACH DZ. NR 126/1

tytuł:	PRZEKROJ I-I	podpis:	
projektant:	mgr inż. Maciej Sawicki	upr. bud.	BI 22/00
		EBIA	PDL/IS/1322/01
opracował:	mgr inż. Jacek Sawicki		
sprawdzający:	mgr inż. BARBARA CHLIŃSKA		
	upr. nr BI/28/00, PDL/IS/0179/01		
tytuł:	projekt	data:	30.12.2007
		skala:	1:50
		numer rysunku:	5