


hydrauliczny instalacji z kotłem na opał stały

Ling plus 75 z podajnikiem 320l z wym c.w.u. O.W.E 140.24
oraz wymuszonym obiegiem grzewczym i niezależnym c.ł

A- Zawór trójdrożny dostarczony z automatyką centrali wentylacyjnej
B- szafka sterownicze centrali wentylacyjnej

MOC 12 kW MOC 12 kW MOC 16 kW

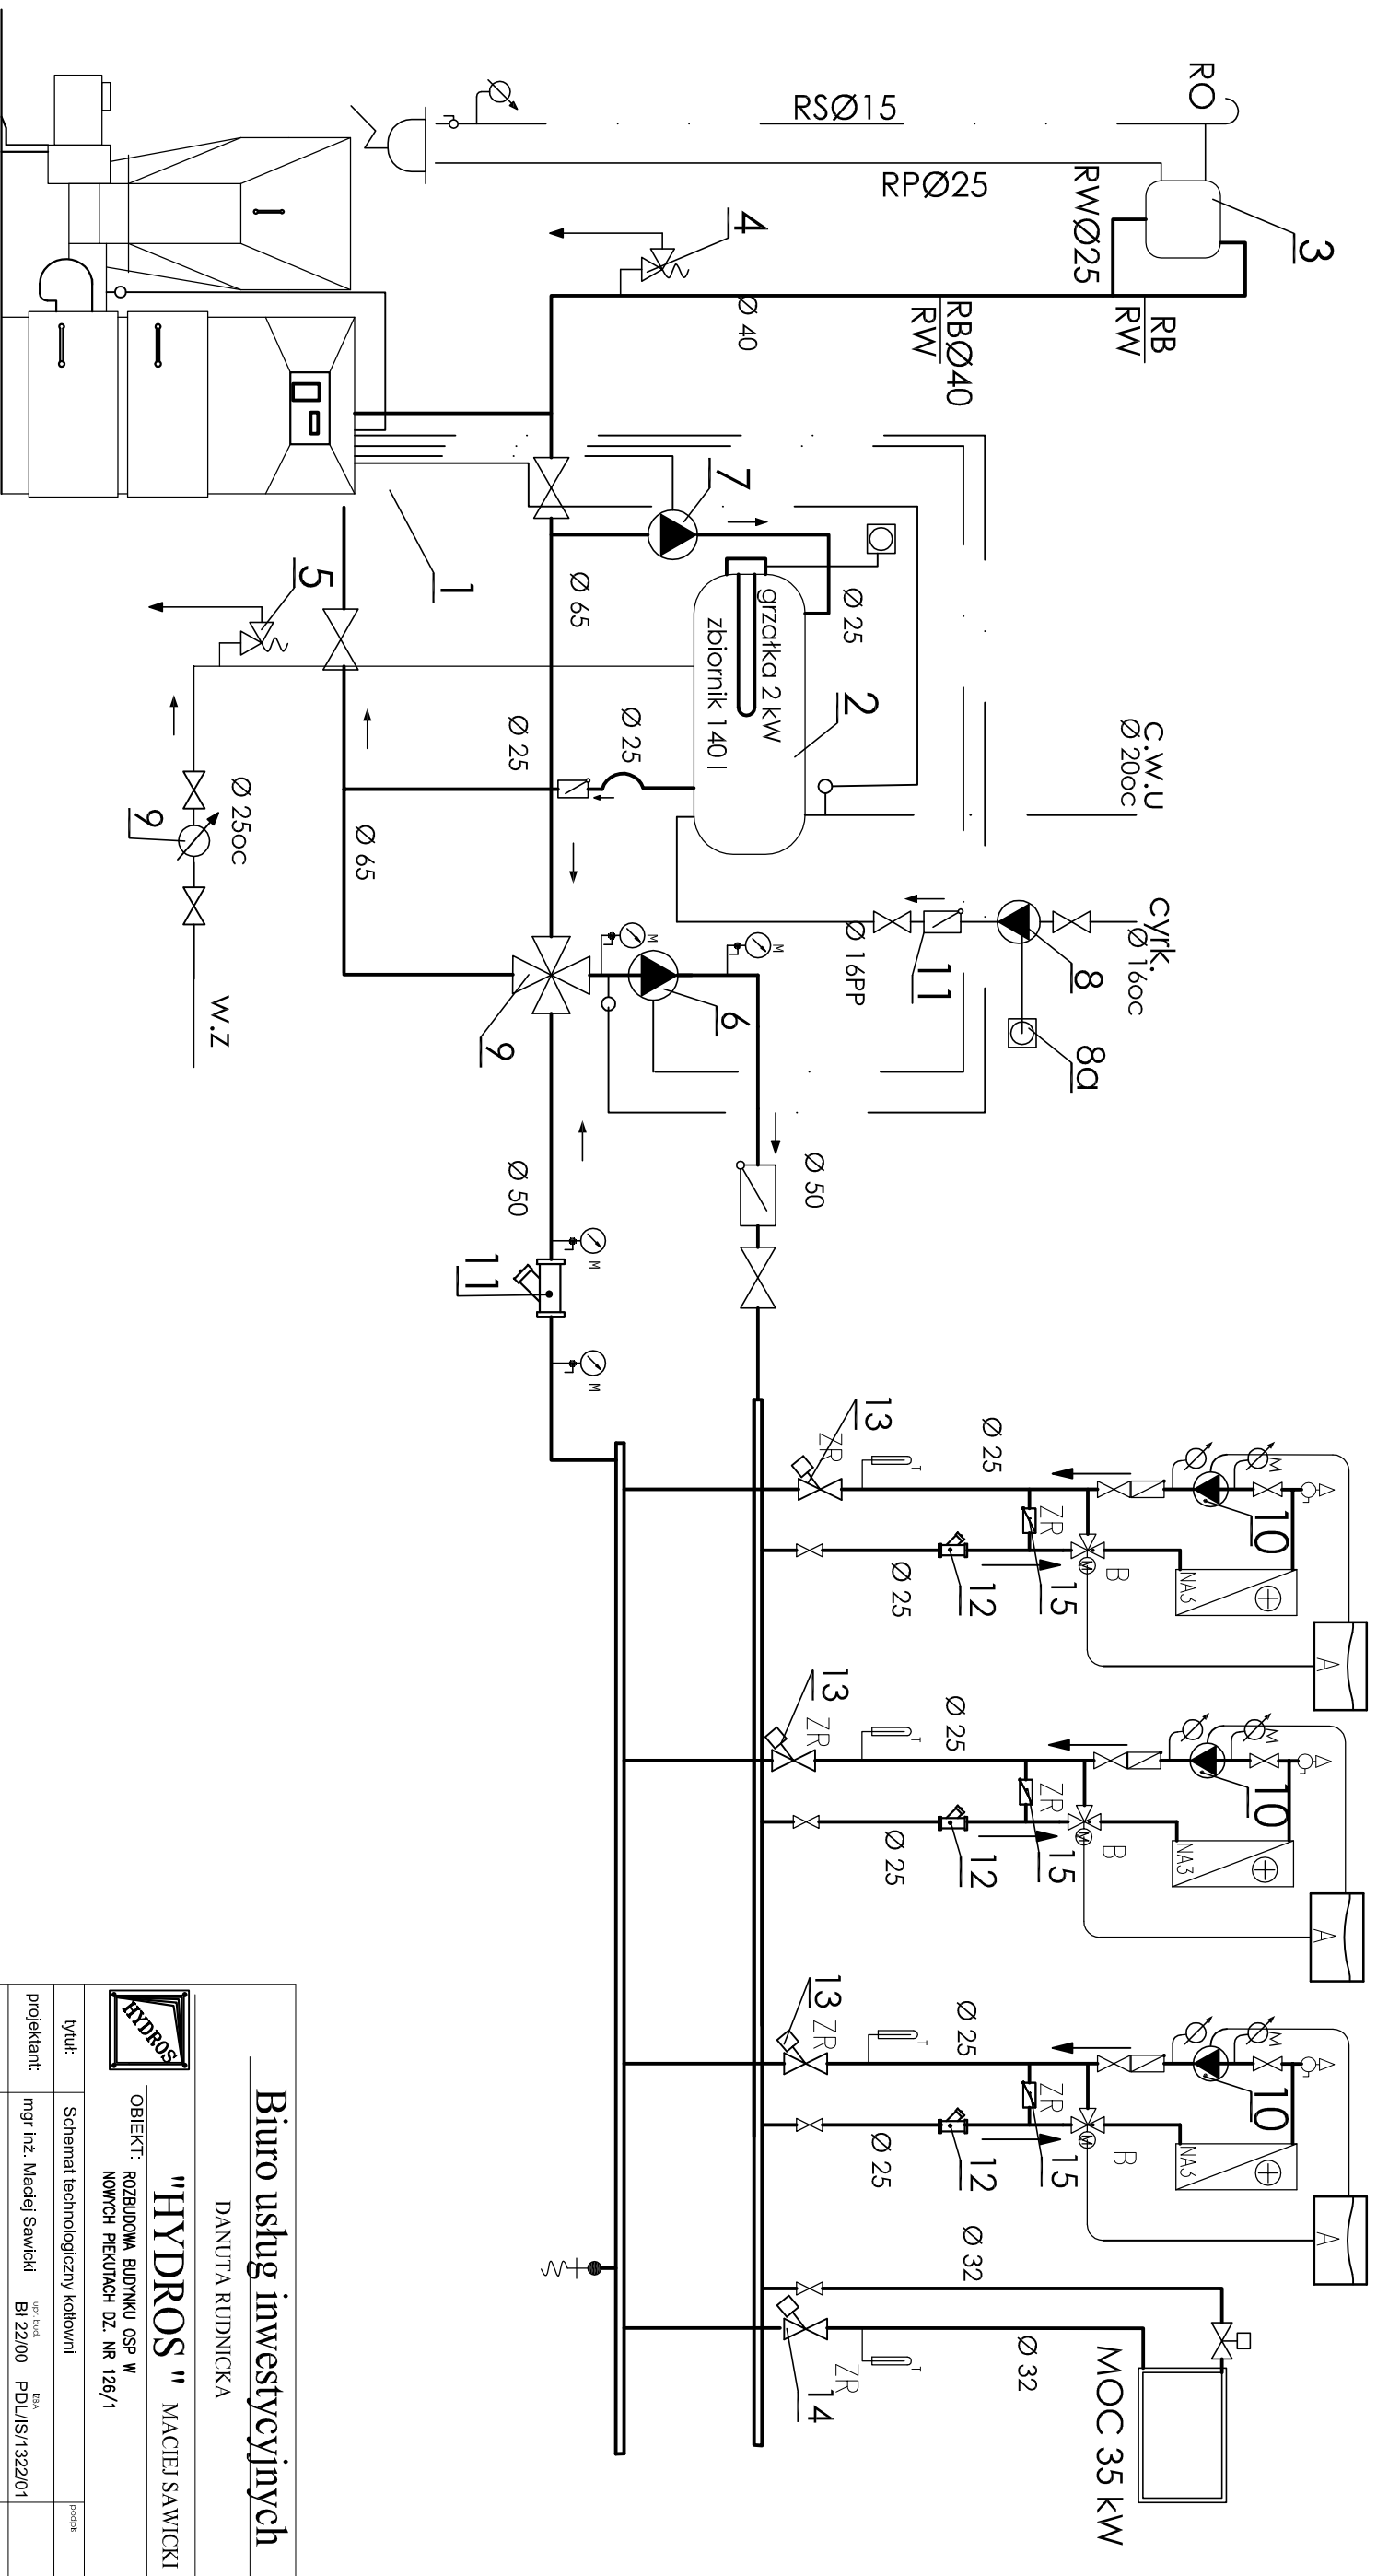

Biuro usług inwestycyjnych

DANUTA RUDNICKA

"HYDROS" MACIEJ SAWICKI



OBIEKT: ROZBUDOWA BUDYNKU OSP W
NOMICH PIKUTACH DZ. NR 126/1

tytuł:	Schemat technologiczny kotłowni			rodzaj:	
projektant:	mgr inż. Maciej Sawicki	upr. bud.	BI.22/00	tytuł	PDL/IS/132201
opracował:	mgr inż. Jacek Sawicki				
sprawdzający:	mgr inż. BARBARA CHILIŃSKA				
	upr. nr Bt/28/00, PDL/IS/0179/01				
data:	projekt	data:	30.12.2007	skala:	1:100
					numer rysunku:
					3