


UWAGA:

wszystkie wymiary na rysunku należy każdorazowo przed rozpoczęciem prac sprawdzić na miejscu budowy, w przypadku różnic lub zmian wynikających z technologii dostawcy skontaktować się z projektantem
wymiary podane w stanie surowym bez wykończenia: tynku, terakoty, glazury itp.

UWAGI / UZGODNIENIA:

- BUDYNEK POSADZONY NA BETONOWYM FUNDAMENCIE, PODŁOGA PARTERU 4cm NAD POZIOMYM GRUNTU
- ŚCIANY FUNDAMENTOWE DOCEPIONE STYROPIANEM GR.8cm, ZAKOŃCZONE TYNKIEM MOZAIKOWYM
- ISTNIEJĄCE ŚCIANY ZEWNĘTRZNE WYKONANE Z:
-PUSTAKA CERAMICZNEGO GR.25cm,
-STYROPIANU GR.6cm,
-WYKONANE TYNKIEM CEMENTOWO-WAPIENNYM
OD ZEWNĄTRZ PROJEKTUJE SIĘ OCIEPLENIE ŚCIANY STYROPIANEM GR.12 cm, ZAKOŃCZONYM TYNKIEM MINERALNYM CIENKOWARSTWOWYM
- ISTNIEJĄCE ŚCIANY WEWNĘTRZNE:
-PUSTAK CERAMICZNY GR.25 cm-ŚCIANA NOŚNA
-PUSTAK CERAMICZNY GR.12 cm-ŚCIANKI DZIAŁOWE
- NOWOPROJEKTOWANE ŚCIANY WEWNĘTRZNE:
-PUSTAK GAZOBETONOWY (ISUPOREK) GR.12cm 16cm-ŚCIANKI DZIAŁOWE
- NOWOPROJEKTOWANE SCHODY WEWNĘTRZNE DO KOTŁOWNI I KLATKI SCHODOWEJ
- NOWOPROJEKTOWANE SCHODY ZEWNĘTRZNE ORAZ POCHYLNAI-BETONOWE WYLEWANE

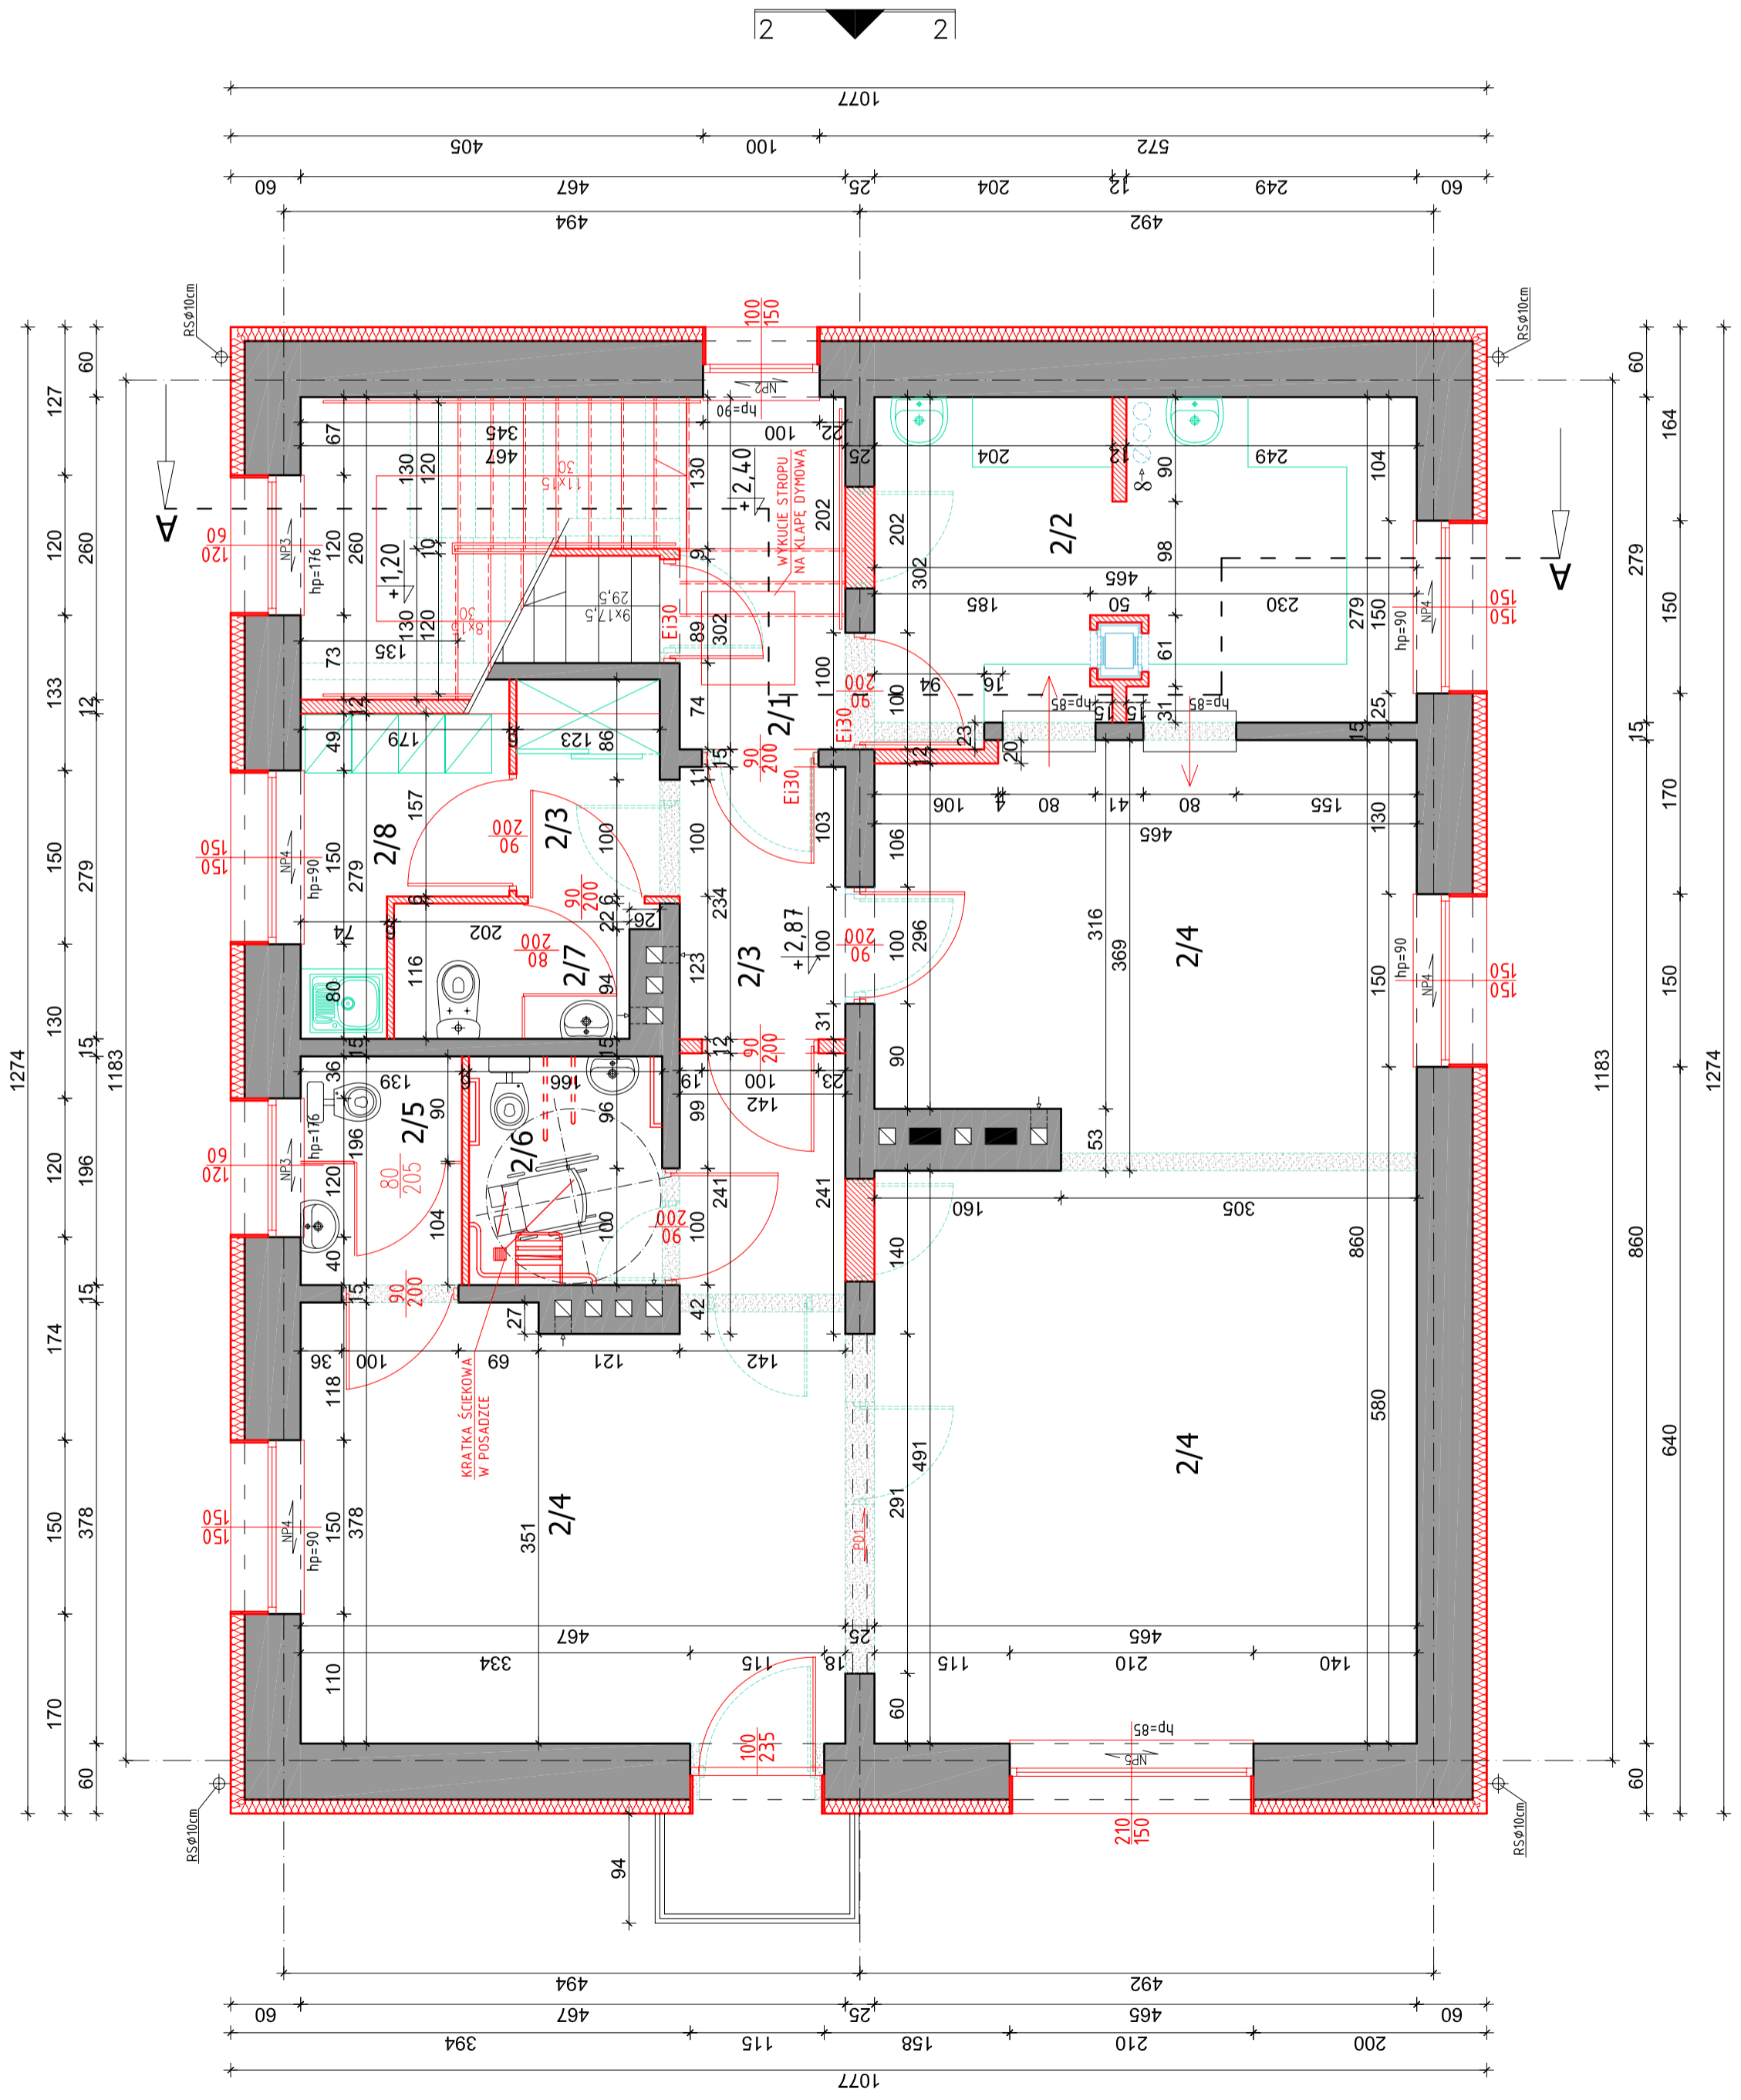

- ISTNIEJĄCE ELEMENTY NOŚNE BUDYNKU
- ELEMENTY DO ROZBIÓRKI, USUNIĘCIA
- ISTNIEJĄCA STOLARKA DRZWIOWA DO WYMIANY
- ISTNIEJĄCA STOLARKA OKIENNA DO WYMIANY
- PROJEKTOWANE ELEMENTY ROZBUDOWY
- PROJEKTOWANA STOLARKA DRZWIOWA
- PROJEKTOWANA STOLARKA OKIENNA
- PROJEKTOWANA OCIEPLENIE ŚCIAN ZEWNĘTRZNYCH-STYROPIAN GR.12cm
- PROJEKTOWANE SCHODY

ZESTAWIENIE PROJEKTOWANYCH POMIESZCZEŃ:

Nr.	NAZWA POMIESZCZENIA	P.U.	WYKOŃCZENIE PODŁ.
2/1	KOMUNIK-KLATKA SCHODOWA	8,5m ²	WYKŁADZINA PCW
2/2	WYDAWALNIA Z ODBIERALNIA	12,74m ²	WYKŁADZINA PCW
2/3	KORYTARZ	5,77m ²	WYKŁADZINA PCW
2/4	SALA ZAŁĘC	60,0m ²	WYKŁADZ. DYWAN
2/5	ŁAZIENKA DZIECI	2,71m ²	TERAKOTA
2/6	ŁAZIENKA NIEPEŁNOSP.	3,24m ²	TERAKOTA
2/7	SANITARIAT PERSONELU	2,40m ²	TERAKOTA
2/8	SZATNIA PERSONELU	3,70m ²	WYKŁADZINA PCW
RAZEM:			99,08m ²

RZUT PIĘTRA

NAZWA FIRMY: **BRANZA**
 NAZWA FIRM: **BRANZA**
 PRZERUBOWA REMONT I ZMIANA SPOSOBU UŻYTKOWANIA BUDYNKU MIESZKALNEGO NA PUNKT PRZEDSZKOLNY W JABŁONIE KOSCIELNEJ
 INWESTOR: **GMINA NOWE PIEKUTY 18-212 Nowe Piekuty, ul.Główna 8**

PROJEKTANT-ARCHITECTURA:	PROJEKTANT-KONSTRUKCJA:
mgr inż arch Krzysztof Szerszeń upr. budowlane do proj. b/o w specj. konstr.-budowlanej PDL/000/PDD/0/6	mgr inż Grzegorz Karzok upr. budowlane do proj. b/o w specj. konstr.-budowlanej PDL/000/PDD/0/6
PROJEKTANT-BRANZA:	PROJEKTANT-BELEKTRYCZNA:
mgr inż Jacek Andrzej Roszczyk upr. budowlane do proj. b/o w specj. instalacyjnej w zakresie: sieci, instalacji i urządzeń ogr. went. gaz. wodoc. i kanaliz. PDL/000/PDD/0/6	mgr inż. Robert Grodzki upr. budowlane do proj. b/o w specj. instalacyjnej w zakresie: sieci, instalacji i urządzeń elektrycznych i telekomunikacyjnych PDL/000/PDD/0/6
WYPOW. PRAC:	WYPOW. PRAC:
mgr inż arch Marta Roszkowska	
FAZA PROJEKTU:	BRANZA:
PROJEKT BUDOWLANY	ARCHITECTURA
ADRES:	DATA OPR.:
18-212 Jablon Koscielna, ul.Zielona 4	29.01.2010
nr. geod.218/28	SKALA:
	NR RYS.
	2

PROJEKT CHRONIONY PRAWEM AUTORSKIM Dz. U. nr 24 z 23 lutego 1994r. poz. 83 WSZELKIE ZMIANY, POWIENIA WYKORZYSTYWANE BEZ ZGODY AUTORA - ZABRONIONE!