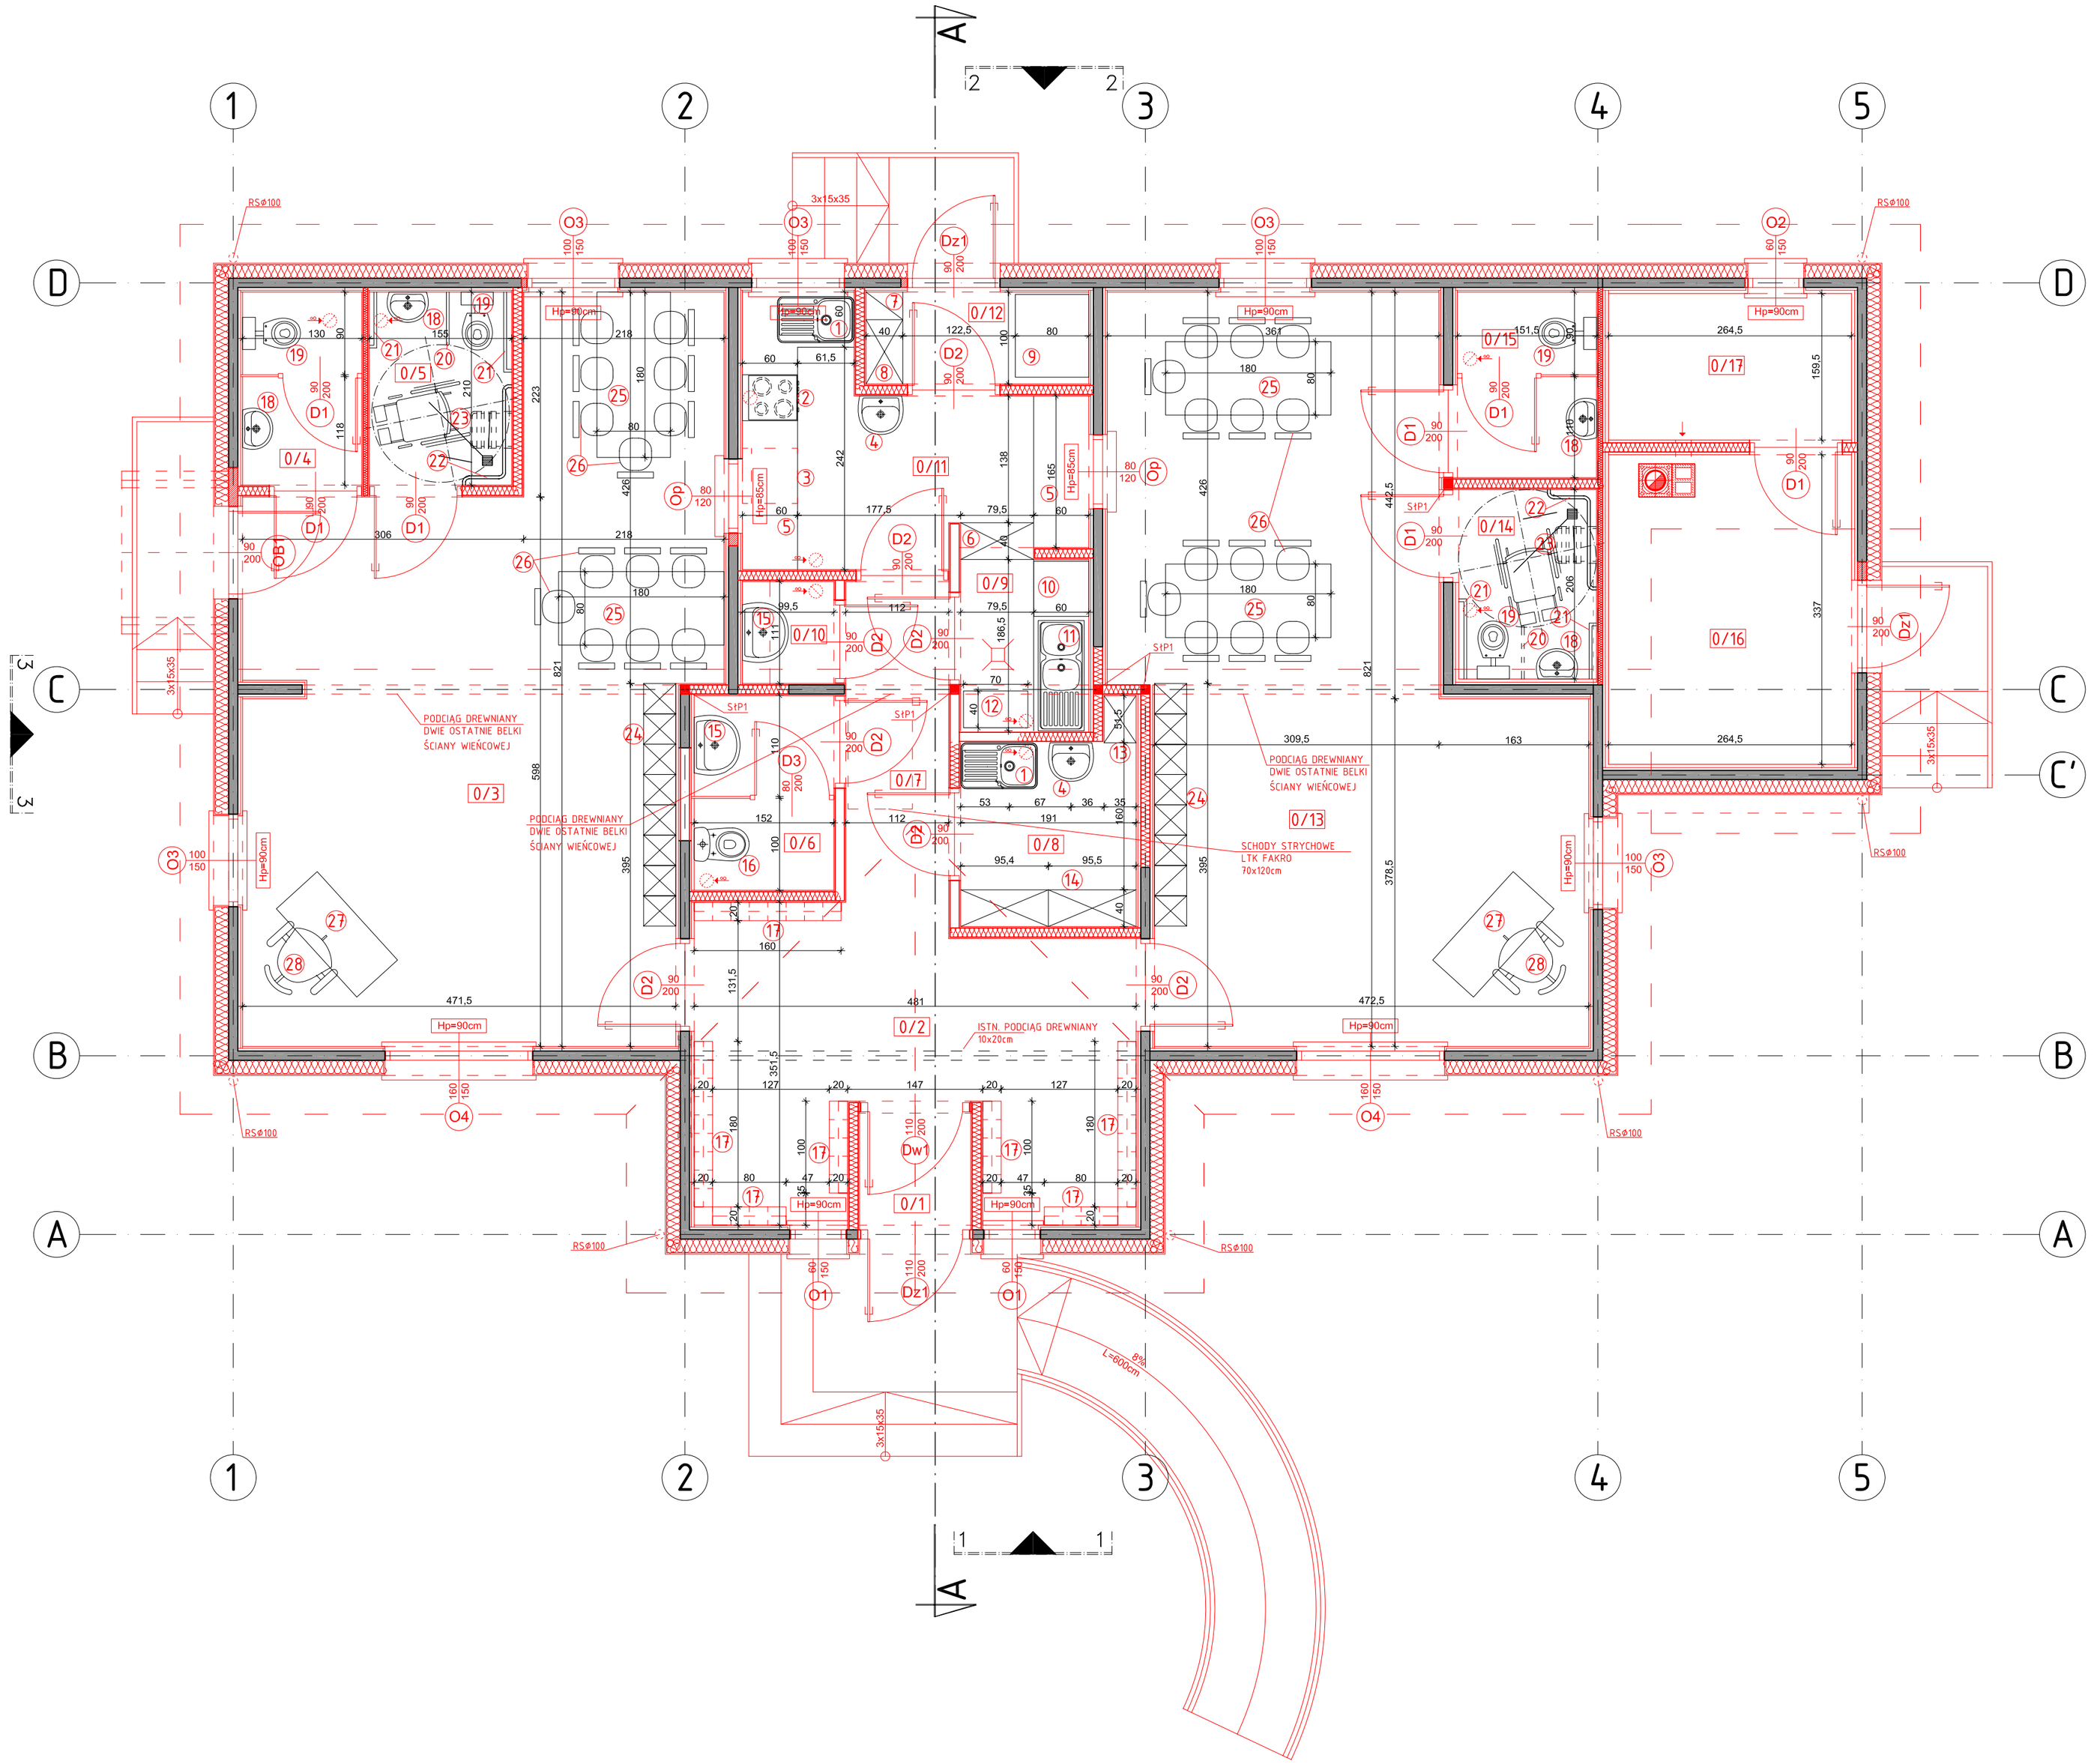

WYPOSAŻENIE TECHNOLOGICZNE

1	ZLEWOZMYWAK JEDNOKOMOROWY Z OCIEKACZEM
2	KUCHENKA 4-PALNIKOWA
3	LODÓWKA PODBLATOWA
4	UMYWALKA
5	BLAT ROBOCZY - DOŁEM SZAFKI ZAMYKANE
6	REGAŁ PRZELOTOWY ZE ZMYWALNI
7	SZAFKA NA FARTUCHY
8	SZAFA NA SPRZĘT PORZĄDKOWY
9	MIEJSCE NA TERMOSY
10	ZMYWARKO-WYPAŻARKA GASTRONOMICZNA
11	ZLEWOZMYWAK DWUKOMOROWY Z OCIEKACZEM
12	WÓZEK ZAMYKANY DO PRZEWORZENIA BRUDNYCH NACZYŃ
13	SZAFA
14	SZAFKA UBRANIOWA PERSONELU, DLA OBSŁUGO KUCHNI Z PODZIAŁEM NA ODZIEŻ WIERZCHNIA I ROBOCZĄ
15	UMYWALKA
16	MISKA USTĘPOWA DLA DOROSŁYCH
17	SZAFKI UBRANIOWE DZIECI
18	UMYWALKA "NOVA TOP" FIRMY KOŁO (45x33)
19	MISKA USTĘPOWA LEJOWA O H=33CM, Z ODPŁYWEM POZIOMYM
20	UCHWYTY UCHYLNE DO WC, MOCOWANE DO ŚCIANY
21	PORĘCZ PROSTA, MOCOWANA DO ŚCIANY
22	PORĘCZ KĄTOWA POZIOMA, PRYSZNICOWA,MOCOWANA DO ŚCIANY
23	KRZESEŁKO PRYSZNICOWE, MOCOWANE DO ŚCIANY, SKŁADANE
24	MEBLE PRZEDSZKOLNE "TĘCZA" (SKRYTKI, DUŻY MODUŁ)
25	STÓŁ DZIECIĘCY
26	KRZESEŁKO DZIECIĘCE "BOLEK"
27	STÓŁ NAUCZYCIELSKI "AS" Z KONTENERKIEM
28	KRZESŁO OBROTOWE "VENTUS GTP" (KÓŁKA, OPARCIE PROFILOWANE)

UWAGA:
wszystkie wymiary na rysunku należy kazdorazowo przed rozpoczęciem prac sprawdzić na miejscu budowy, w przypadku różnic lub zmian wynikających z technologii dostawcy skontaktować się z projektantem
wymiary podano w stanie surowym bez wykończenia: tynku, terakoty, glazury itp.

UWAGI I UZGODNIENIA:

1. *BUDYNEK POSADOWIONY NA BETONOWYM FUNDAMENCIE, PODŁOGA PARTERU 53cm NAD POZIOMEM GRUNTU PRZYLEGŁEGO.*
2. *ŚCIANY FUNDAMENTOWE DOCIEPLONE WEŁNĄ MINERALNĄ GR.10cm ZAKOŃCZONĄ TYNKIEM MOZAIKOWYM.*
3. *ŚCIANY ZEWNĘTRZNE WYKONANE Z DYLA GR 10 cm WYKOŃCZONE OD WEWNĄTRZ PŁYTĄ GKF GR. 1,5cm NA RUSZCIE DREWNIANYM GR. 3cm, Z ZEWNĄTRZ ŚCIANY DOCIEPLONE WEŁNĄ MINERALNĄ GR.15cm ZAKOŃCZONE TYNKIEM MINERALNYM CIENKOWARSTWOWYM.*
4. *ISTNIEJĄCE ŚCIANY WEWNĘTRZNE - DYL DREWNIANY GR 10cm WYKOŃCZONY PO OBUSTRONACH PŁYTĄ GKF GR.1,5cm NA RUSZCIE DREWNIANYM GR.3cm.*
5. *NOWOPROJEKTOWANE ŚCIANY WEWNĘTRZNE - KONSTRUKCJA LEKKA Z PROFILI STALOWYCH "C" i "U" GR.10cm ORAZ GR.5cm + PŁYTA GKF GR.1,5cm PO OBU STRONACH.*
6. *NA ŚCIANACH W POMIESZCZENIACH 0/16 i 0/17 KONIECZNE ZASTOSOWANIE PODWÓJNEJ PŁYTY GKF GR.1,5cm.*
7. *ZBIORNIK NA OLEJ OPAŁOWY O POJEMNOŚCI MAX DO 1000 LITRÓW.*
8. *NOWOPROJEKTOWANE SCHODY ZEWNĘTRZNE ORAZ POCHYLNIA BETONOWE WYLEWANE.*

- *ISTN. ELEMENTY NOSNE BUDYNKU*
- *ISTN. STOLARKA DRZWIOWA*
- *ISTN. STOLARKA OKIENNA*
- *PROJ. ELEMENTY ROZBUDOWY*
- *PROJ. STOLARKA DRZWIOWA*
- *PROJ. STOLARKA OKIENNA*
- *PROJ. SCHODY ZEWNĘTRZNE*

StP1 - SŁUPKI WSPORCZE 10x10cm

ZESTAWIENIE PROJEKTOWANYCH POMIESZCZEŃ

Nr.	NAZWA POMIESZCZEŃ	P.U.	WYKOŃCZENIE PODŁ.
0/1	WIATROŁAP	1,47m²	WYKŁADZINA PCW
0/2	HOL+SZATNIA DZIECI	14,11m²	WYKŁADZINA PCW
0/3	SALA NR1 -14os.	33,98m²	WYKŁADZ. DYWAN.
0/4	ŁAZIENKA DZIECI	2,73m²	TERAKOTA
0/5	ŁAZI.DZIECI NIEPEŁNOSPR.	3,25m²	TERAKOTA
0/6	ŁAZIENKA PERSONELU	3,22m²	TERAKOTA
0/7	KOMUNIKACJA	3,91m²	WYKŁADZINA PCW
0/8	POM. SOCJALNE	4,00m²	WYKŁADZINA PCW
0/9	ZMYWALNIA	2,60m²	WYKŁADZINA PCW
0/10	POM. GOSPODARCZE	1,10m²	WYKŁADZINA PCW
0/11	KUCHNIA Z WYDAWANIEM	8,09m²	WYKŁADZINA PCW
0/12	PRZEDSIONEK DOSTAWCZY	2,42m²	WYKŁADZINA PCW
0/13	SALA NR2 - 14os.	33,77m²	WYKŁADZ.DYWAN.
0/14	ŁAZI.DZIECI NIEPEŁNOSPR.	3,09m²	TERAKOTA
0/15	ŁAZIENKA DZIECI	3,06m²	TERAKOTA
0/16	KOTŁOWNIA	8,73m²	POSADZ. BEONOWA
0/17	POM.NA ZBIORNIK OLEJ.	4,21m²	POSADZ. BEONOWA
RAZEM		133,74m²	

NAZWA RYSUNKU
RZUT PARTERU - TECHNOLOGIA

JEDNOSTKA PROJEKTOWA
m e a n d e r pracownia architektury
17-100 Bielsk Podlaski ul. Jana Pawła II 56, tel 0 509 406 850

NAZWA ZADANIA
PRZEBUDOWA, REMONT I ZMIANA SPOSOBU UŻYTKOWANIA BUDYNKU MIESZKALNEGO NA PUNKT PRZEDSZKOLNY W NOWYCH PIEKUTACH

INWESTOR
Gmina Nowe Piekuty
ul. Główna 8; 18-212 Nowe Piekuty

PROJEKTANT-ARCHITEKTURA:
mgr inż arch Krzysztof Szerszeń
upr. budowlane do proj. b/o w spec. architektonicznej Bł-PdOKK/106/2008

PROJEKTANT-KONSTRUKCJA:
mgr inż Grzegorz Korszak
upr. budowlane do proj. b/o w spec. konstr-budowlanej PDL/0001/POOK/06

PROJEKTANT-BR.ELEKTRYCZNA:
mgr inż. Robert Grodzki
upr. budowlane do proj. b/o w spec. instalacyjnej w zakresie sieci instalacji i urządzeń elektrycznych i elektronowej PDL/0101/POOK/06

PROJEKTANT-BR.SANITARNA:
mgr inż Jacek Andrzej Roszczyc
upr. budowlane do proj. b/o w spec. instalacyjnej w zakresie sieci, instalacji i urządzeń cieplł. went, gaz. wodoc. i kanaliz. PDL/0054/POOS/09

WSPÓŁPRACA-ARCHITEKTURA:
mgr inż arch Piotr Kuczmierowicz

FAZA PROJEKTU: *PROJEKT TECHNOLOGICZNY*
BRANŻA: *ARCHITEKTURA*
ADRES: *ul. Głowna 2, Nowe Piekuty nr.geod. 39/3*
DATA OPR.: *29,01,2010*
SKALA: *1:50*
NR RYS.: *1*

PROJEKT CHRONIONY PRAWEM AUTORSKIM Dz. U. nr 24 z 23 lutego 1994r. poz. 83 WSZELKIE ZMIANY, POWIELENIA WYKORZYSTYWANIE BEZ ZGODY AUTORA - ZABRONIONE!!